


# PRZEKRÓJ POPRZECZNY, skala 1:25

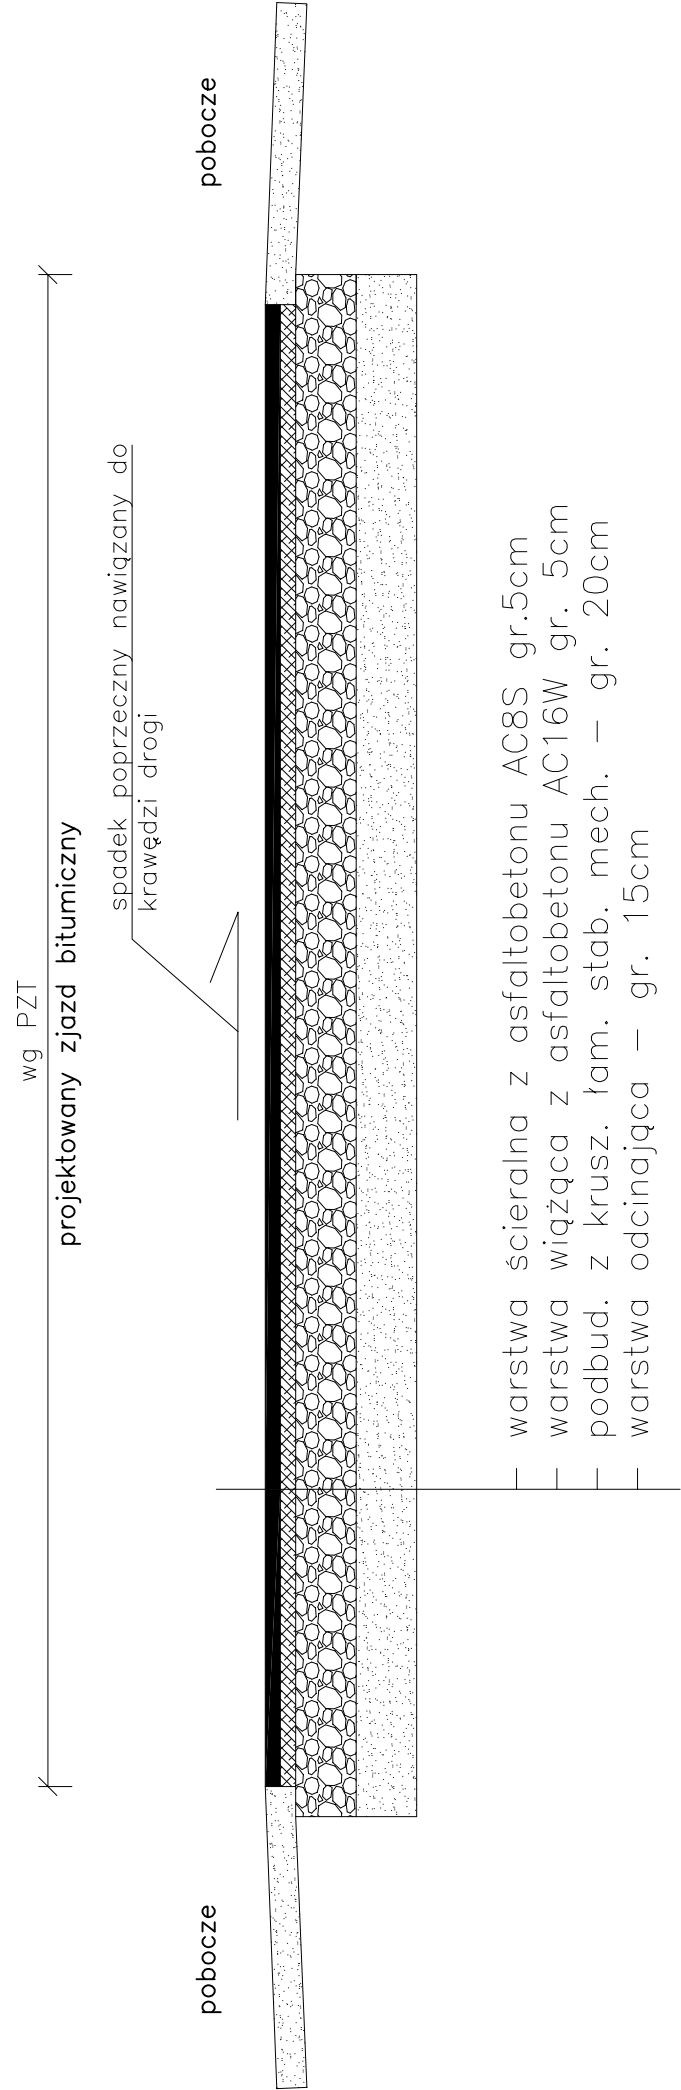

|   |  |  |                               |         |
|---|--|--|-------------------------------|---------|
| OPRACOWAŁ - Z.U.H. PROJEKT, UL.PIŁSUDSKIEGO 91, GRUDZIĄDZ |  |  |                               |         |
| OBIEKT  | Przebudowa drogi powiatowej nr 1368C Szembruczek - Nowe Mosty Etap 2 |  |                               |         |
| FUNKCJA   | IMIĘ I NAZWISKO  | NR UPRAW.                                    | SPECJALNOŚĆ                   |         |
| PROJEKTANT  | Wojciech Zawadzinski   | GP.1.7342/ 323TO/94<br>BA-IV . 8346 /76TO/90 | KONSTRUKCYJNO<br>INŻYNIERYJNA |         |
| TYTUŁ RYSUNKU   | PRZEKRÓJ POPRZECZNY - zjazdy   |  |                               |         |
| FAZA - PW   | SKALA 1 : 25   | LIPIEC 2014                                  |                               | Rys. nr |
|   |  | BRANŻA DROG.                                 |                               |         |