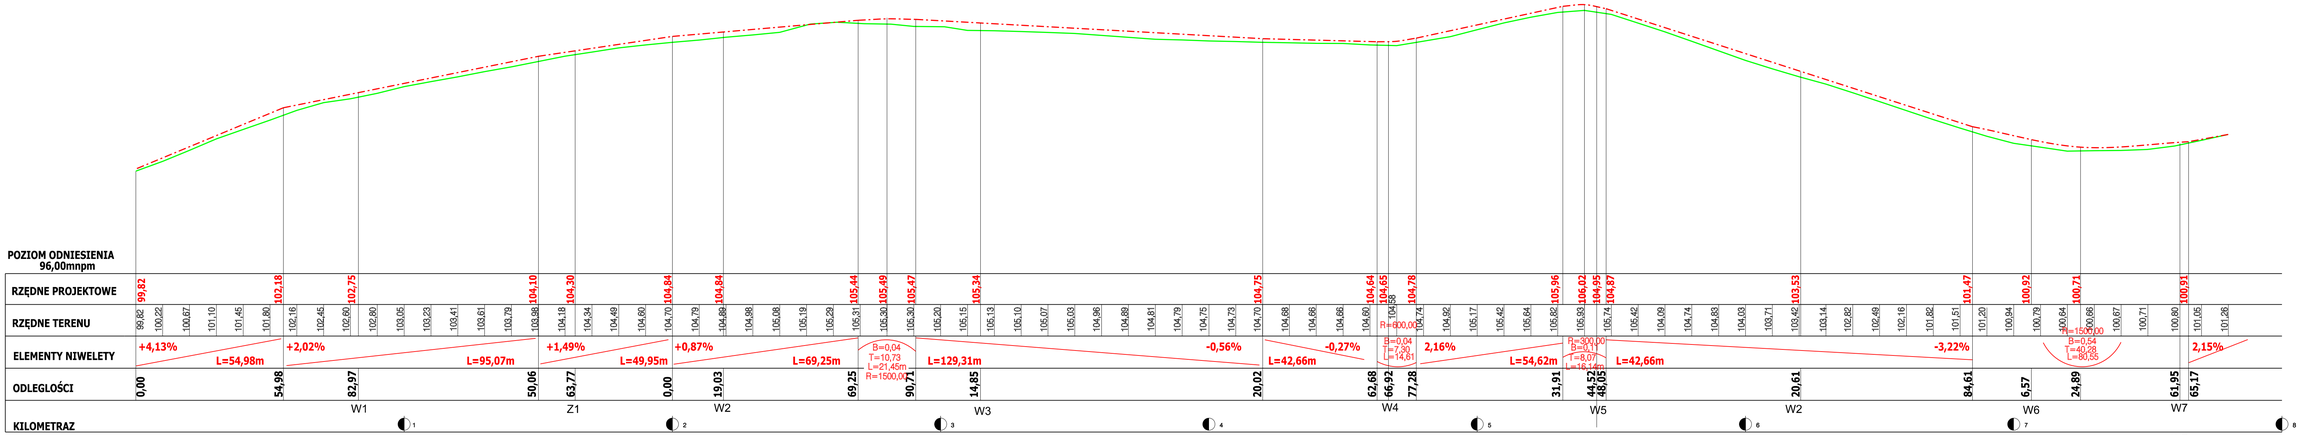

W0
Y=6573785.6343
X=5939479.9767

W1
Y=6573866.9757
X=5939496.3278
alfa=2,6295
R=150,00m
T=3,443m
Ws=0,040m
L=6,88m

Z1
Y=6573945.6572
X=5939515.9387
alfa=0,5444

W2
Y=6573999.1237
X=5939529.8071
alfa=4,4016
R=150,00m
T=5,76m
Ws=0,111m
L=11,52m

W3
Y=6574055.3418
X=5939549.0894
alfa=23,2506
R=270,00m
T=55,55m
Ws=5,655m
L=109,56m

W4
Y=6574055.3418
X=5939549.0894
alfa=20,4133
R=270,00m
T=48,613m
Ws=4,341m
L=96,195m

W5
Y=6574055.3418
X=5939549.0894
alfa=4,8619
R=270,00m
T=48,613m
Ws=0,243m
L=22,91m

W2
Y=6574341.2630
X=5939705.6892
alfa=0,4194

W6
Y=6574424.4379
X=5939752.2719
alfa=38,2777
R=60,00m
T=20,822m
Ws=3,510m
L=40,084m

W7
Y=6574456.8358
X=5939798.1570

"INFRASTRUKTURA" PROJEKTOWANIE I NADZÓR MAREK BUKOWSKI Michałki 120F 86-134 Dragacz		Inwestor: Powiatowy Zarząd Dróg ul. Października 233 86-300 Grudziądz	
Remont drogi powiatowej nr 1371C Szymwałd - Stare Błonowo			
Funkcja	Imię i Nazwisko	Podpis	Specjalność/ Numer uprawnień
Projektant branża drogowa	mgr inż Marek Bukowski		upr. budowlane do projektowania bez ograniczeń w specjalności drogowej Nr ewid.: KUJ/0123/POOD/06
PROFIL PODŁUŻNY			SKALA 1:1000/1000
			rys. nr 4
Stadium: PROJEKT BUDOWLANY	Data: WRZESIEŃ 2019	Rewizja 01	