REMONT NA ODCINKU BEZ POSZERZENIA NAWIERZCHNI Z BRUKOWCA

od Km 0+44,00 do Km 0+144,00
od Km 0+465,00 do Km 0+490,00
od Km 0+572,00 do Km 0+613,00

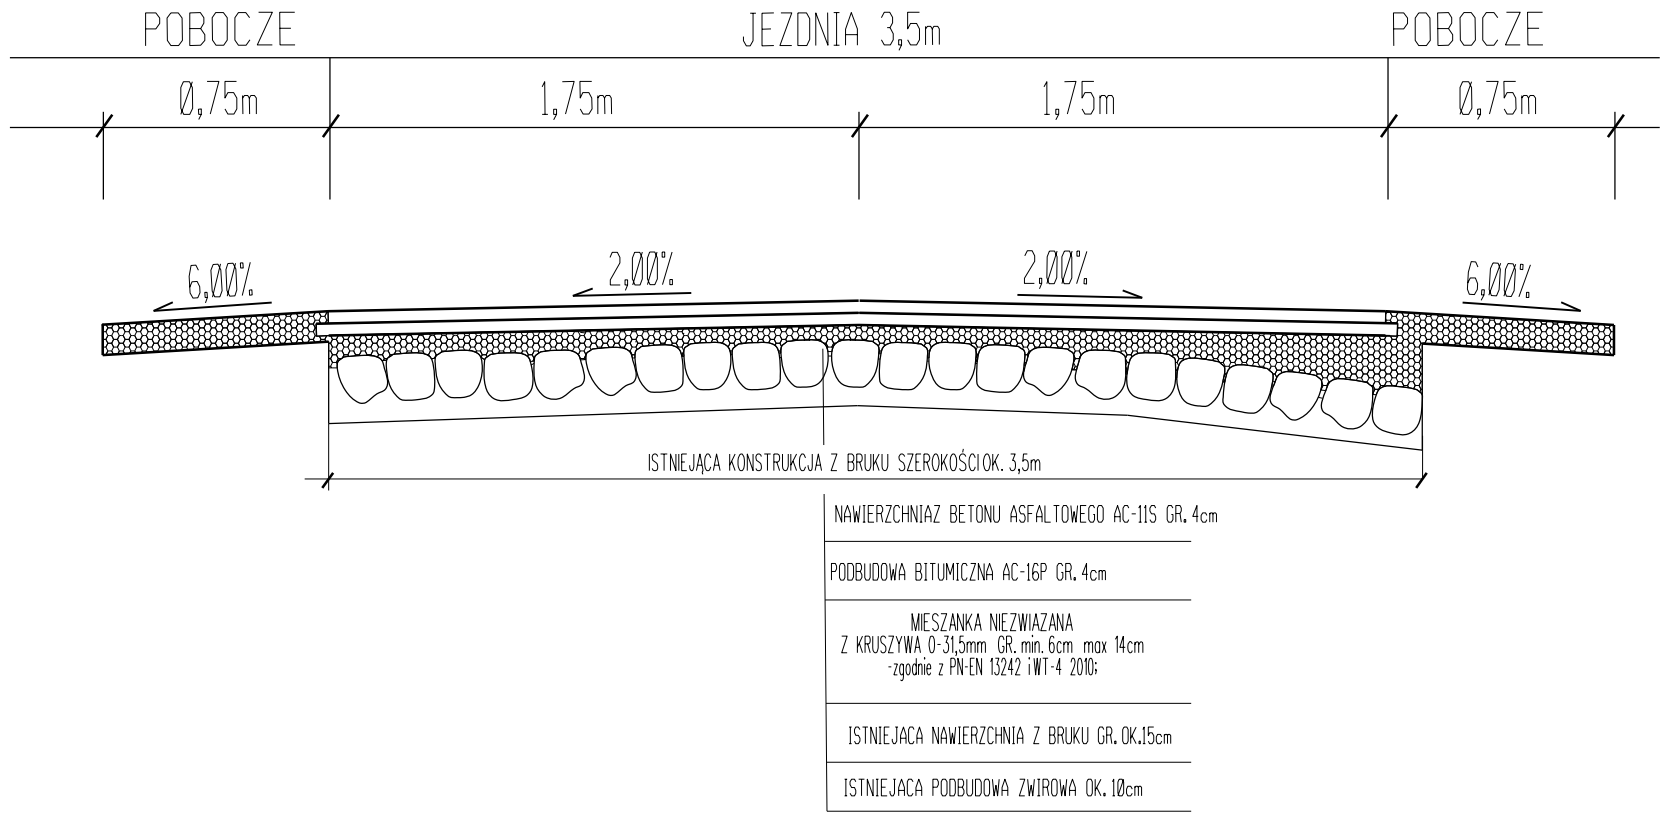

REMONT NA ODCINKU Z POSZERZENIAMI NAWIERZCHNI Z BRUKOWCA NA PEŁNY NOWY KONSTRUKCJE

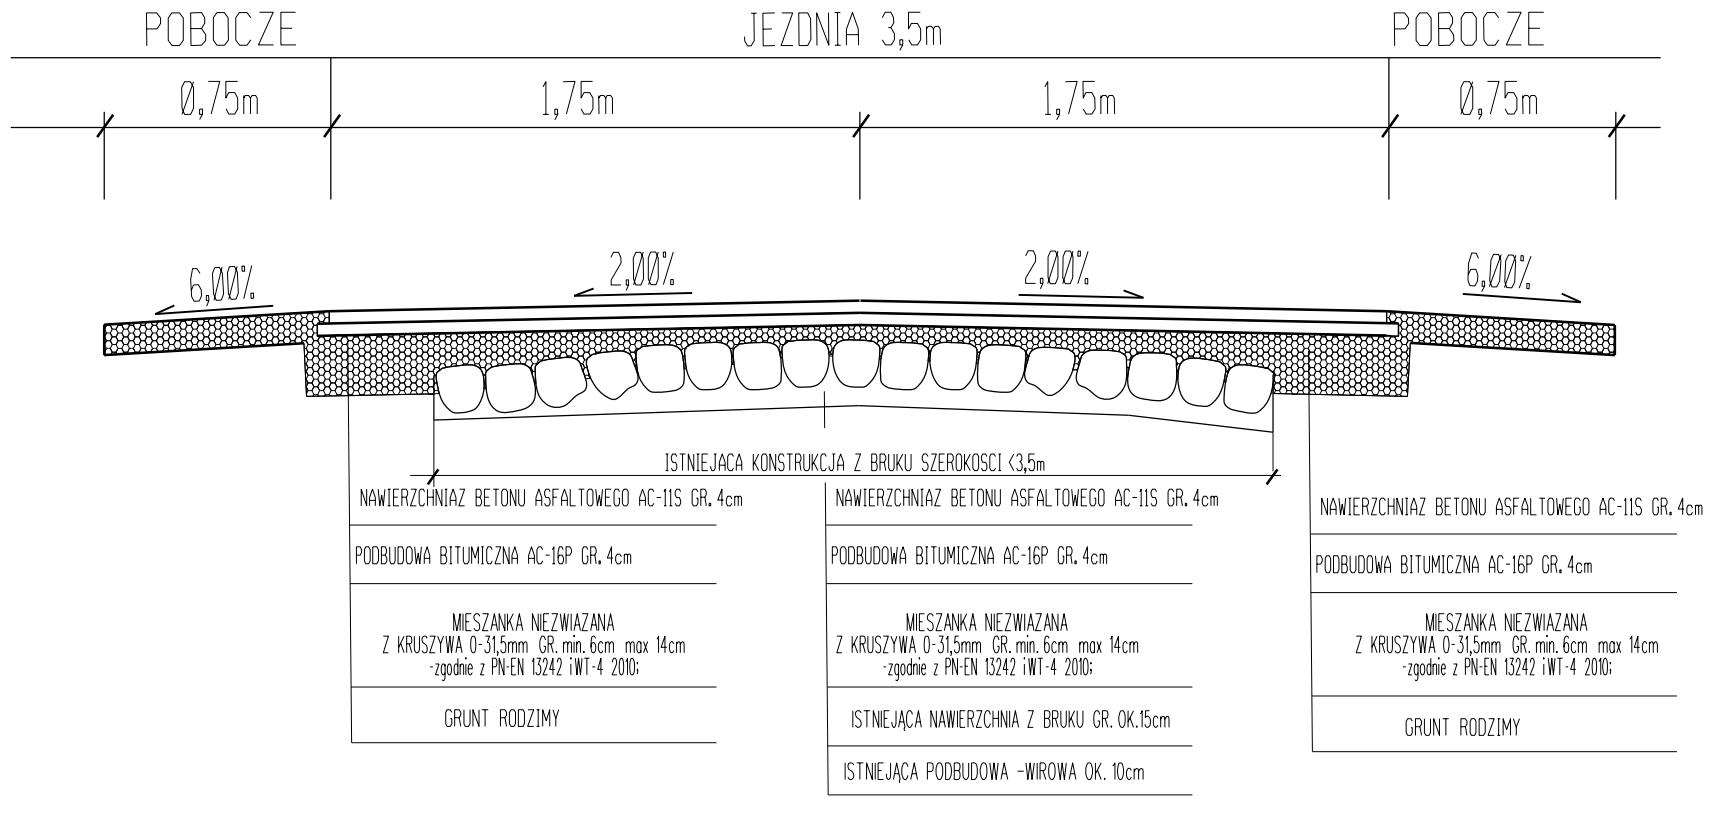

ZJAZD BRAMOWY

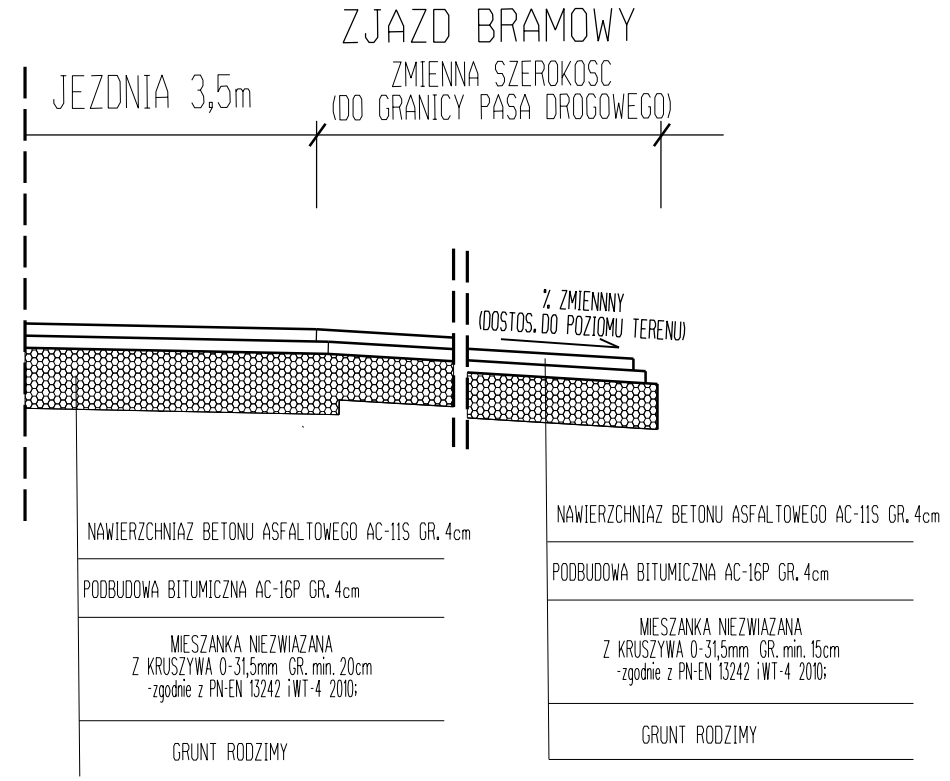

REMONT NA ODCINKU Z POSZERZENIAMI NAWIERZCHNI Z BRUKOWCA NA PEŁNA SZEROKOSC KONSTRUKCJI

od Km 0+0,00 do Km 0+23,85
od Km 0+246,52 do Km 0+309,63
od Km 0+671,37 do Km 0+741,77

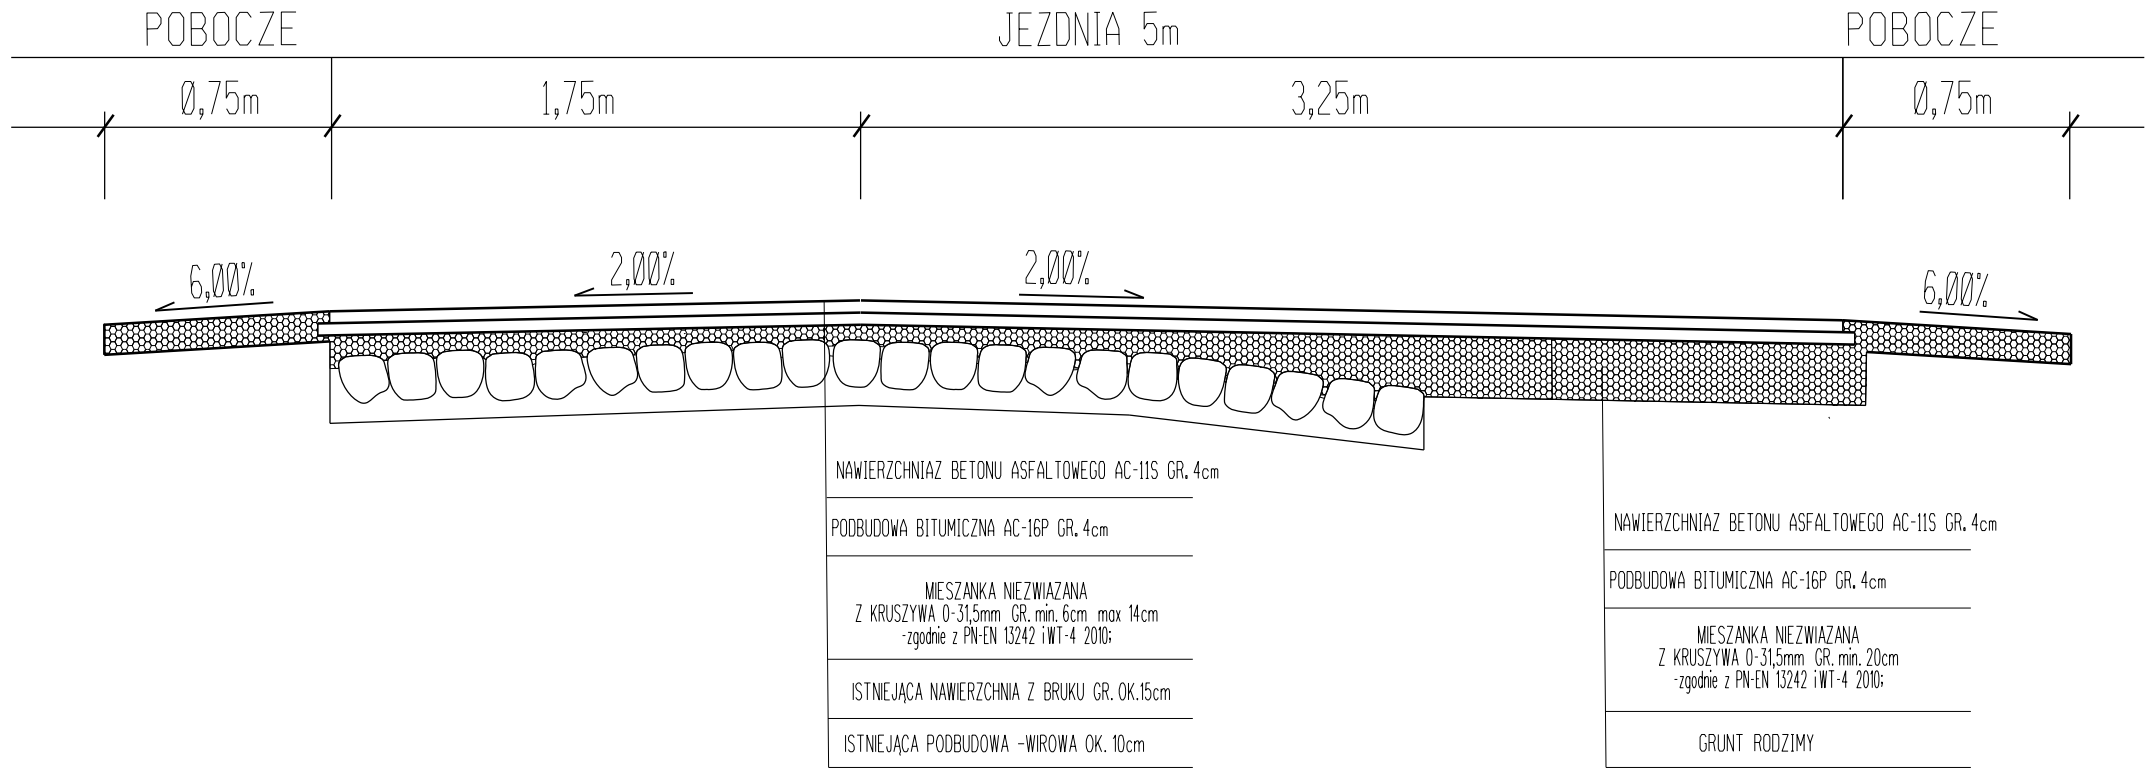

REMONT NA ODCINKU GRUNTOWYM Z PEŁNY NOWY KONSTRUKCJY

od Km 0+0,703 do Km 0+760,00

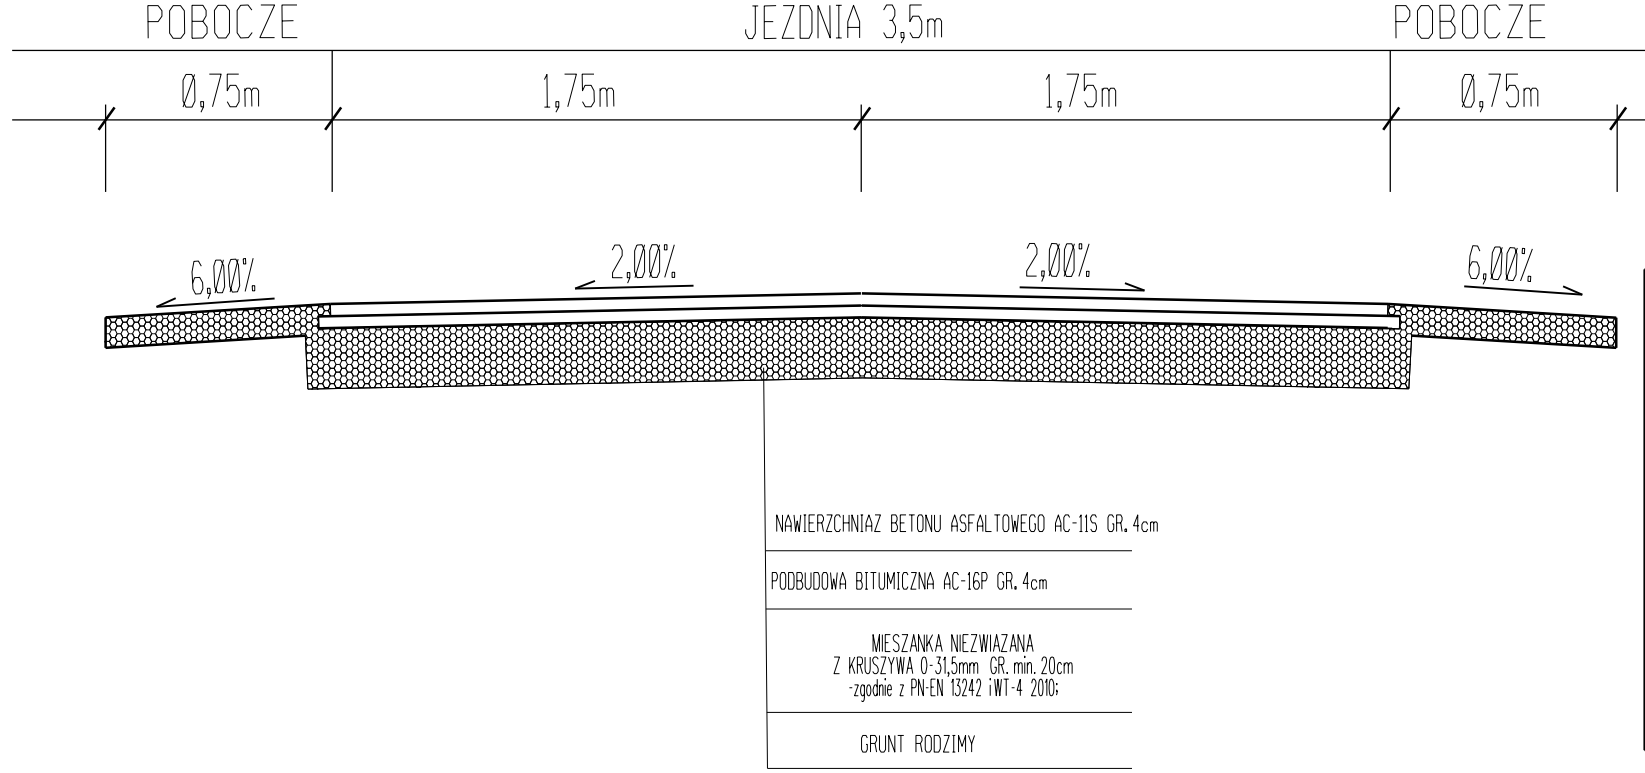

"INFRASTRUKTURA" PROJEKTOWANIE I NADZÓR MAREK BUKOWSKI Michale 12 SF 86-134 Dragacz		Inwestor: Powiatowy Zarząd Dróg ul. Podgrewskiego 233 86-300 Grudziądz	
Remont drogi powiatowej nr 1371C Szynwałd - Stare Błonowo			
Funkcja	Imię i Nazwisko	Podpis	Specjalność Numer uprawnień
Projektant branża drogowa	mgr inż Marek Bukowski		upr. budowlane do projektowania bez ograniczeń w specjalności drogowej Nr ewid.: KUP/0123/POOD/06
Przekroje konstrukcyjne			SKALA 1:25
			rys. nr 3
Stadium:	PB	Data: WRZESIEŃ 2019	Rewizja 01