


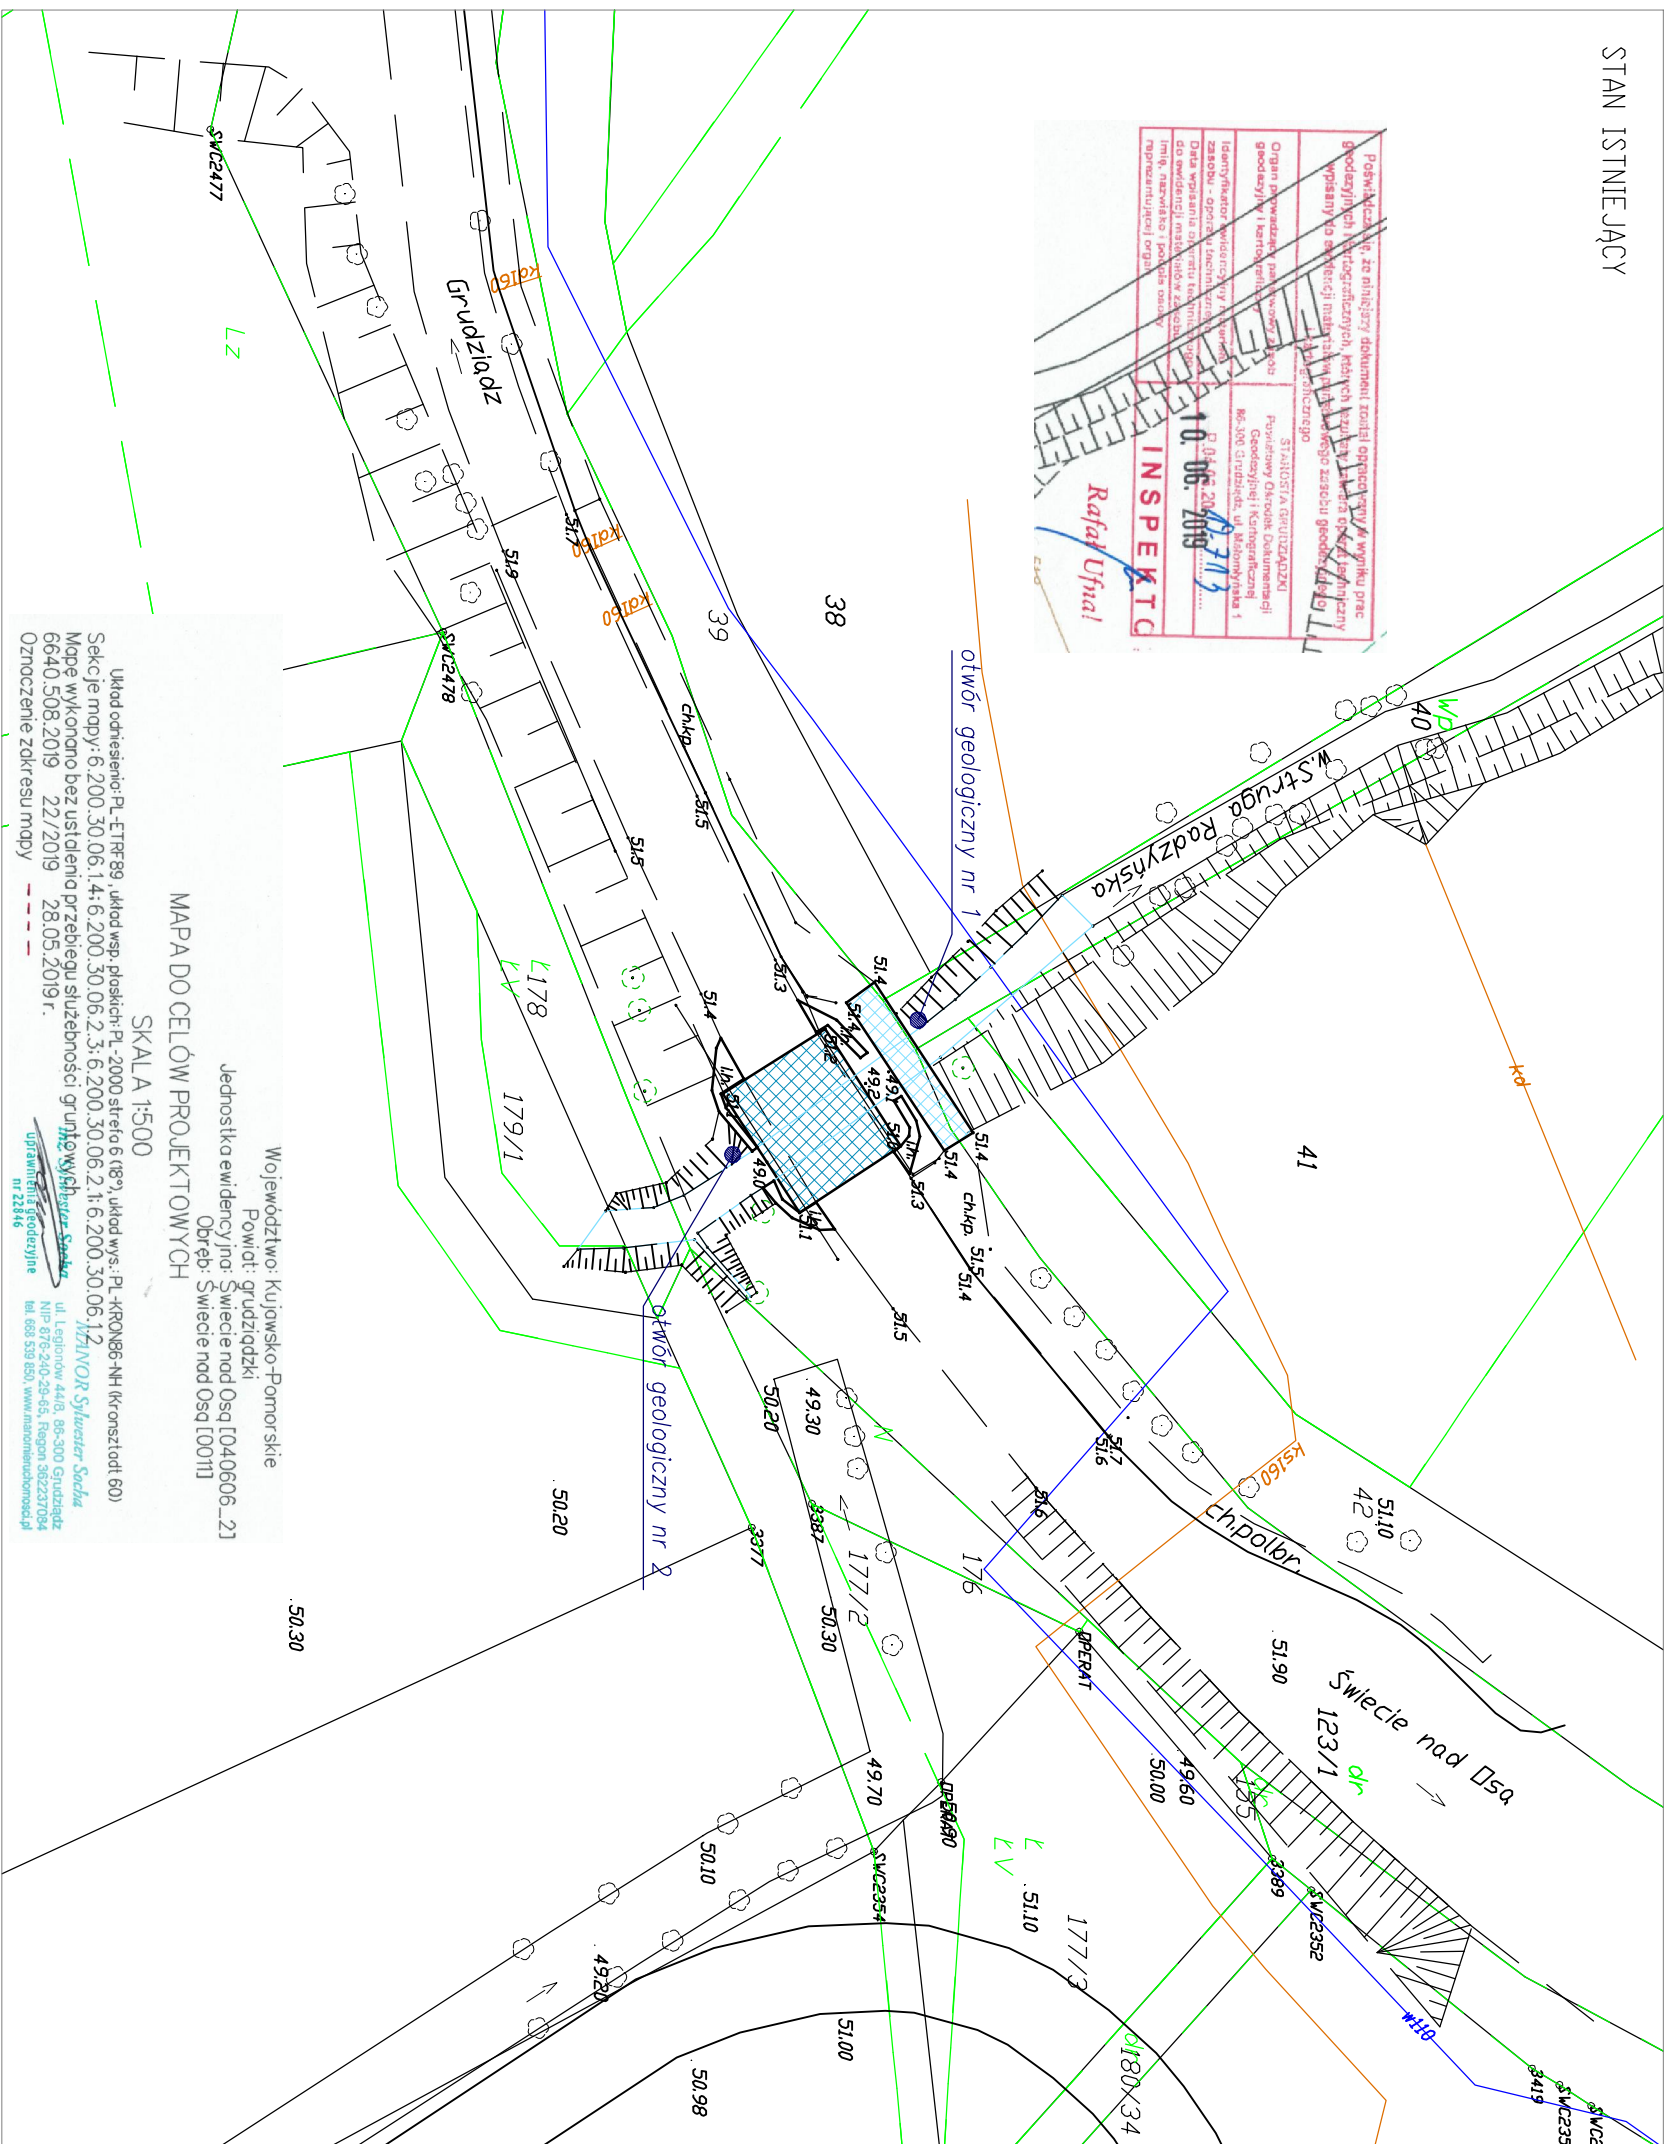

STAN ISTNIEJĄCY



	
istniejący dla pieszych	istniejący most

ZAMAWIAJĄCY	POWIATOWY ZARZĄD DRÓG W GRUDZIĄDZU UL. PADEREWSKIEGO 233, 86-300 GRUDZIĄDZ		
JEDNOSTKA PROJEKTOWA	LIPŃSKI MOSTY Tomasz Lipiński ul. Gorczykowa 2E/13, 81-591 Gdynia		
STADIUM	OPINIA GEOLOGICZNA		
TEMAT	PRZEBUDOWA MOSTU I KŁADKI DLA PIESTYCH MAD STRUČĄ RĄDZŃSKĄ W MIEJSCOWOŚCI ŚWIECIE NAD OSĄ NA PRZEPUSZ		
ADRES OBIEKTU	Woj. kujawsko-pomorskie, powiat grudziądzki, gmina Świecie nad Osą, obręb Świecie nad Osą, dz. nr 39, 40, 42, 123/1		
TYPUL RYUNKU	LOKALIZACJA OTWORÓW GEOLOGICZNYCH		
PROJEKTOWAŁ	mgr inż. Tomasz Lipiński upr. bud. do pol. bez ograniczeń w specjności mostowej Nr POM/0088/POM/13		POOPS
SPRAWDZIŁ			POOPS
DATA OPRACOWANIA:	SKALA:	REWIZJA:	NR RYS.
wrzesień 2019	1:500	A	1