


PRZEKRÓJ NORMALNY

Z CHODNIKIEM
SKALA 1:50

istniejący chodnik
z kostki betonowej

w-wa ścieralna z betonu asfaltowego gr.4cm

w-wa wyrównawcza z mieszanki
mineralno-asfaltowej w ilości 50–75kg/m²

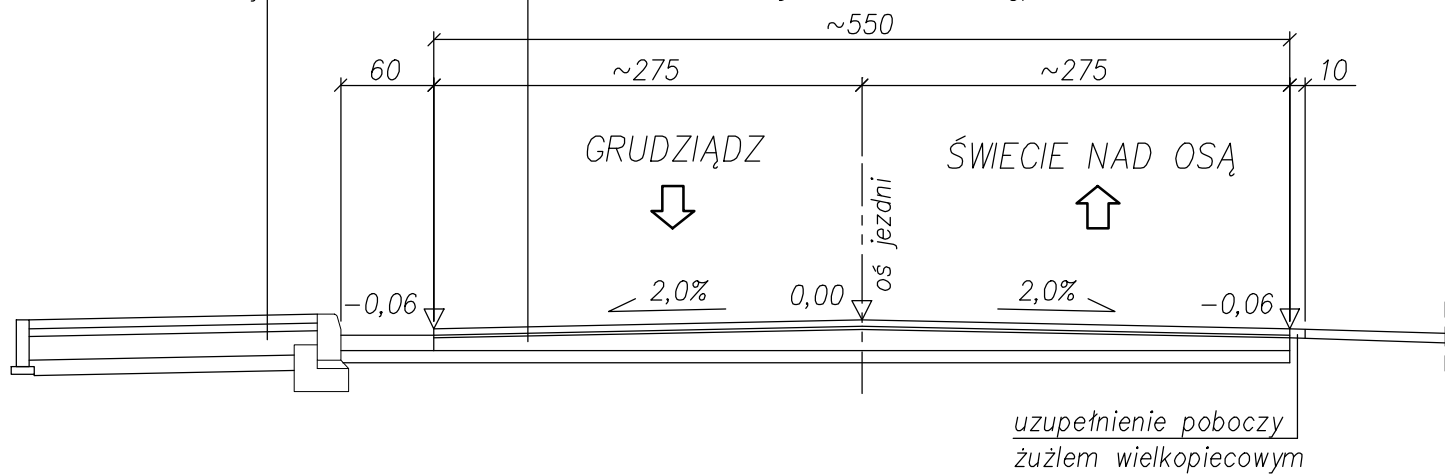



PRZEKRÓJ NORMALNY

Z POBOCZEM
SKALA 1:50

w-wa ścieralna z betonu asfaltowego gr.4cm

w-wa wyrównawcza z mieszanki
mineralno-asfaltowej w ilości 50–75kg/m²

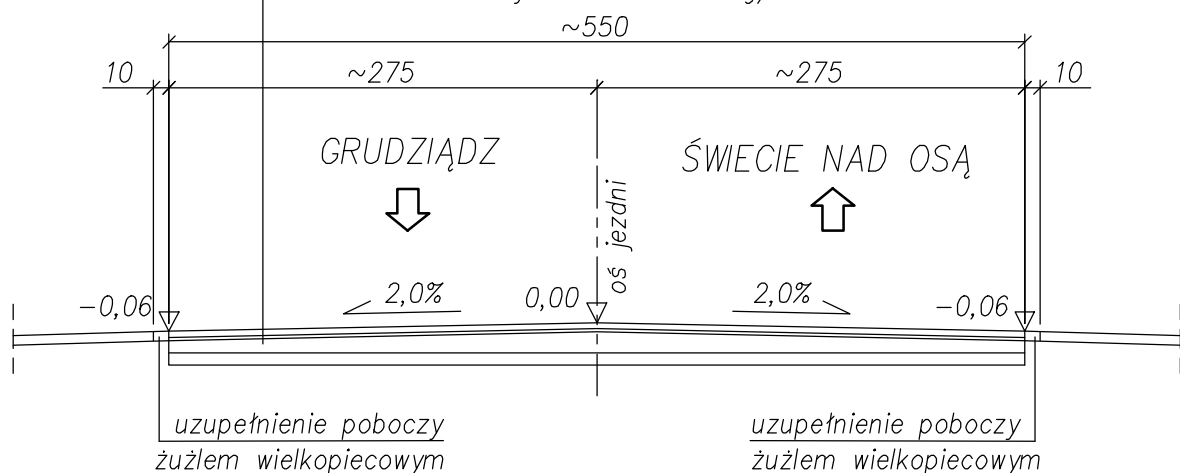

ZAMAWIAJĄCY	POWIATOWY ZARZĄD DRÓG W GRUDZIĄDZU UL. PADEREWSKIEGO 233, 86–300 GRUDZIĄDZ		
JEDNOSTKA PROJEKTOWA		LIPIŃSKI MOSTY Tomasz Lipiński ul. Górczycowa 2E/13, 81–591 Gdynia	
STADIUM	PROJEKT WYKONAWCZY		
TEMAT	PRZEBUDOWA MOSTU I KŁADKI DLA PIESZYCH MAD STRUGĄ RADZYŃSKĄ W MIEJSCOWOŚCI ŚWIECIE NAD OSĄ NA PRZEPUST		
ADRES OBIEKTU	Woj. Kujawsko–Pomorskie, powiat grudziądzki, gmina Świecie nad Osą, obręb Świecie nad Osą, dz. nr 39, 40, 42, 123/1		
TYTUŁ RYSUNKU	PRZEKRÓJ PRZEZ DROGĘ		
PROJEKTOWAŁ	mgr inż. Robert Eitner upr. bud. do proj. bez ograniczeń w specjalności drogowej Nr PÓM/0150/PBD/18		PODPIS
OPRACOWAŁ	mgr inż. Tomasz Lipiński		PODPIS
DATA OPRACOWANIA:		SKALA:	REWIZJA:
listopad 2019		1:50	A
			NR RYS.
			2