WIDOK OD STR. WODY G.

SKALA 1:100
MOST

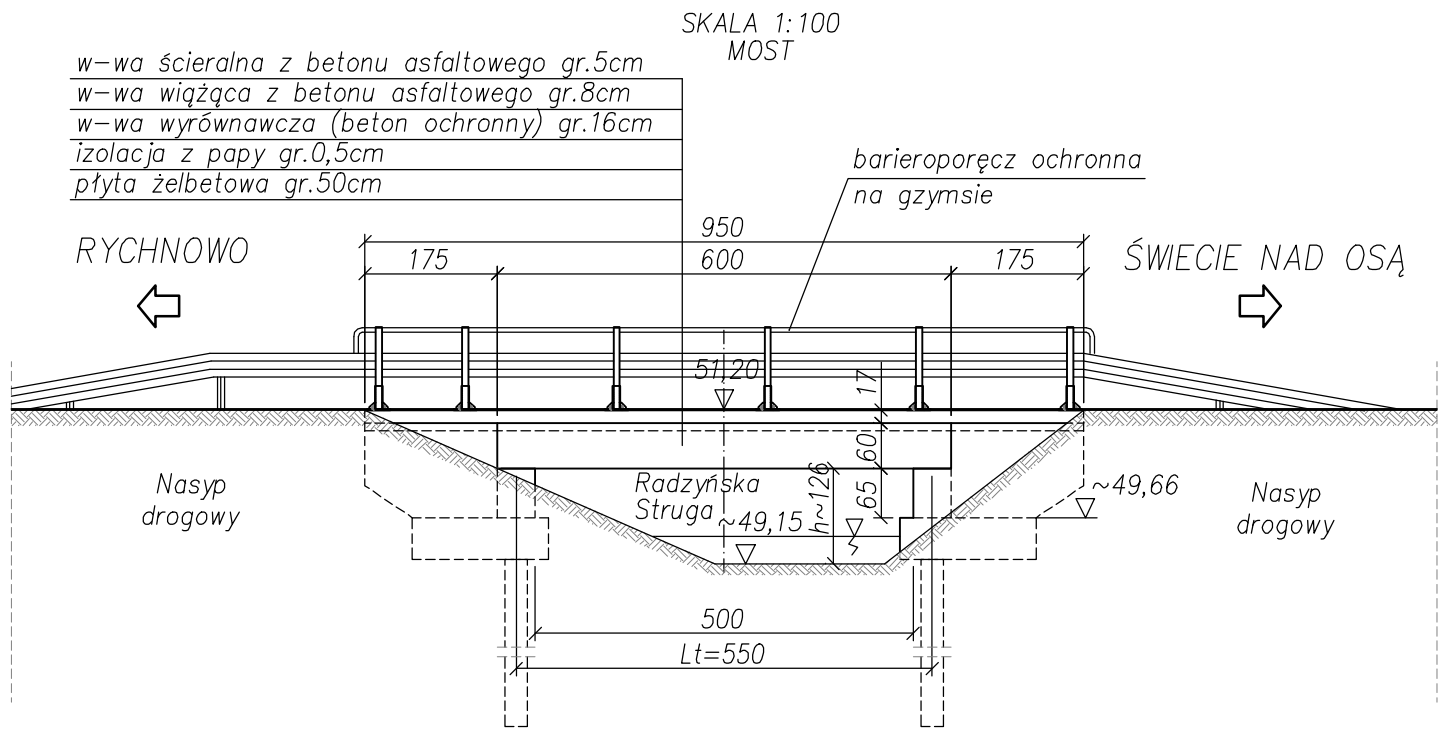

PRZEKRÓJ W OSI PROJ. PRZEPUSTU

SKALA 1:100

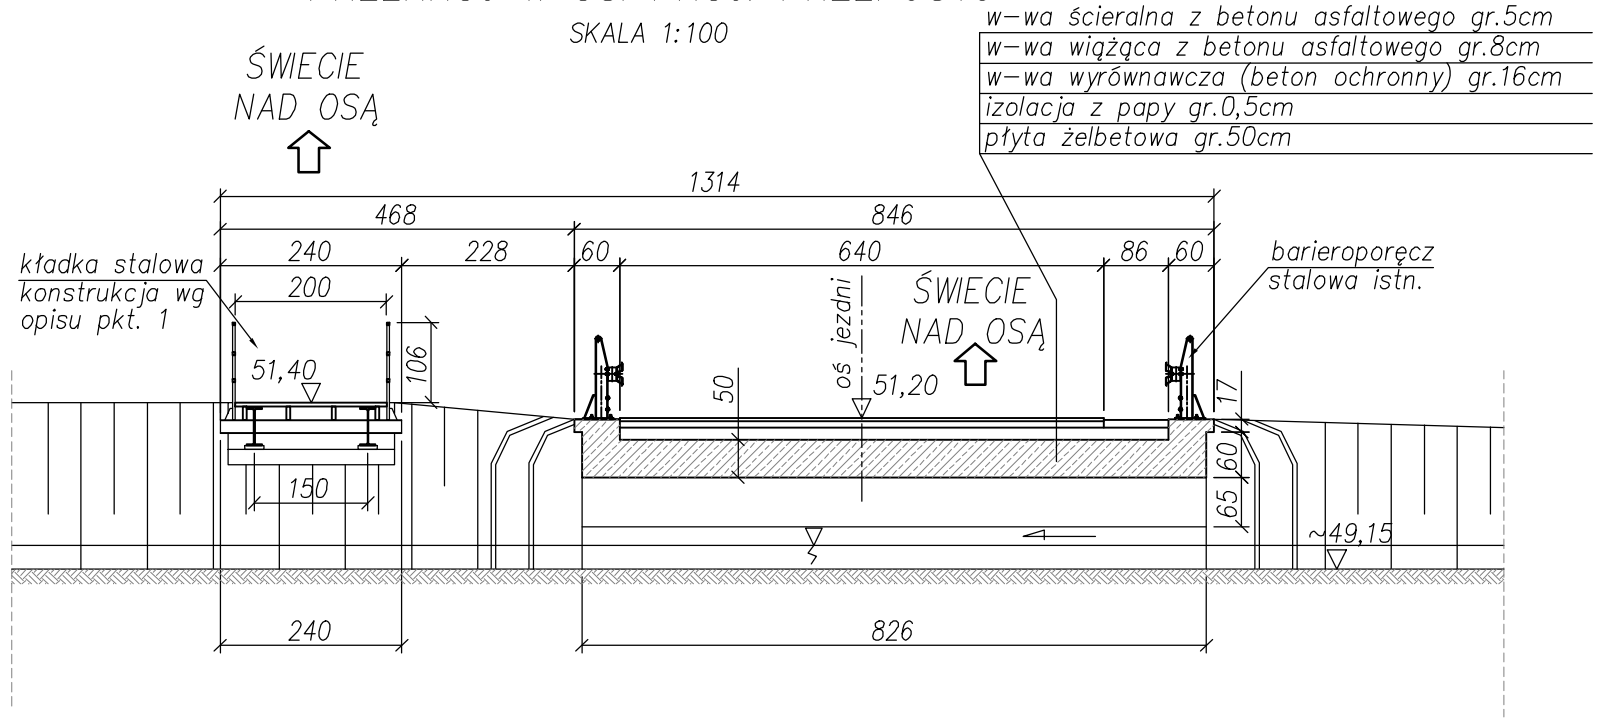

WIDOK OD STR. WODY G.

SKALA 1:100
KŁADKA

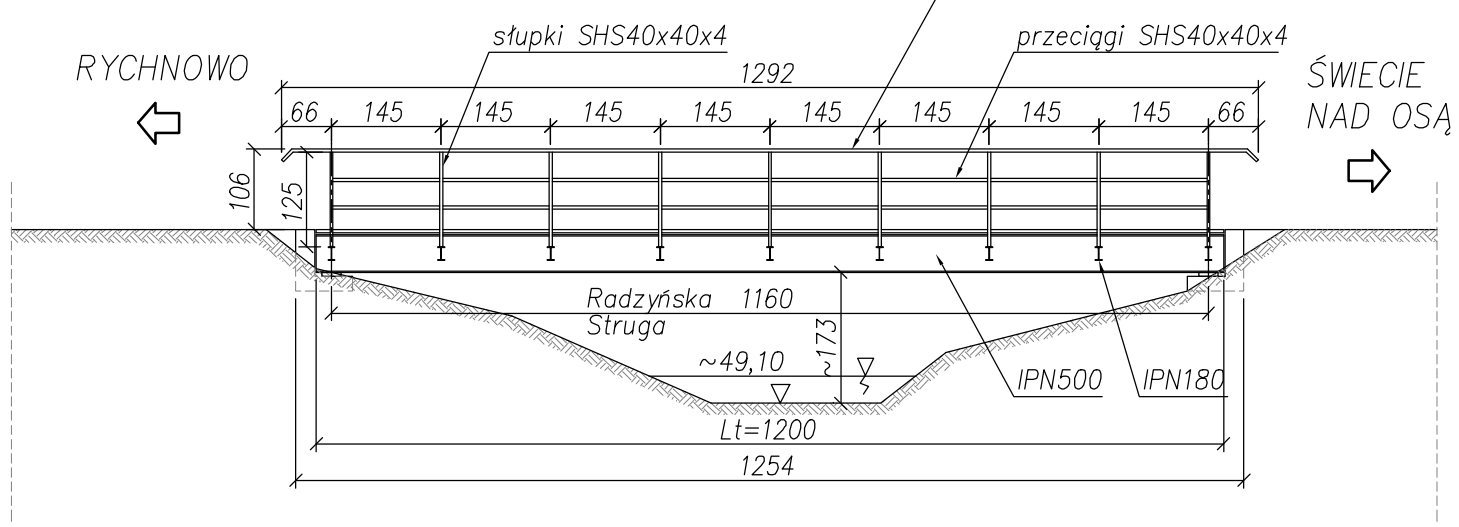

PRZEKRÓJ POPRZECZNY

SKALA 1:100
KŁADKA

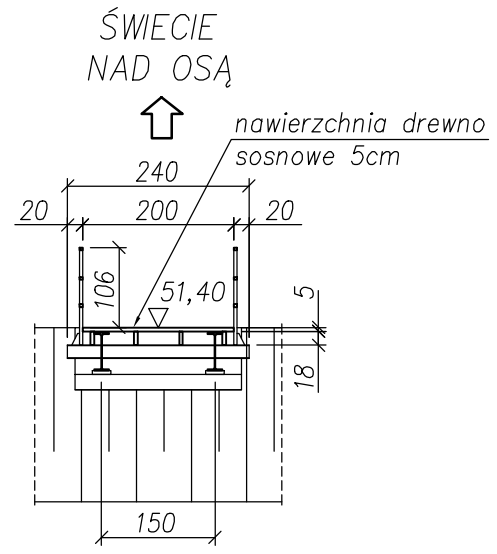

WIDOK Z GÓRY

SKALA 1:200

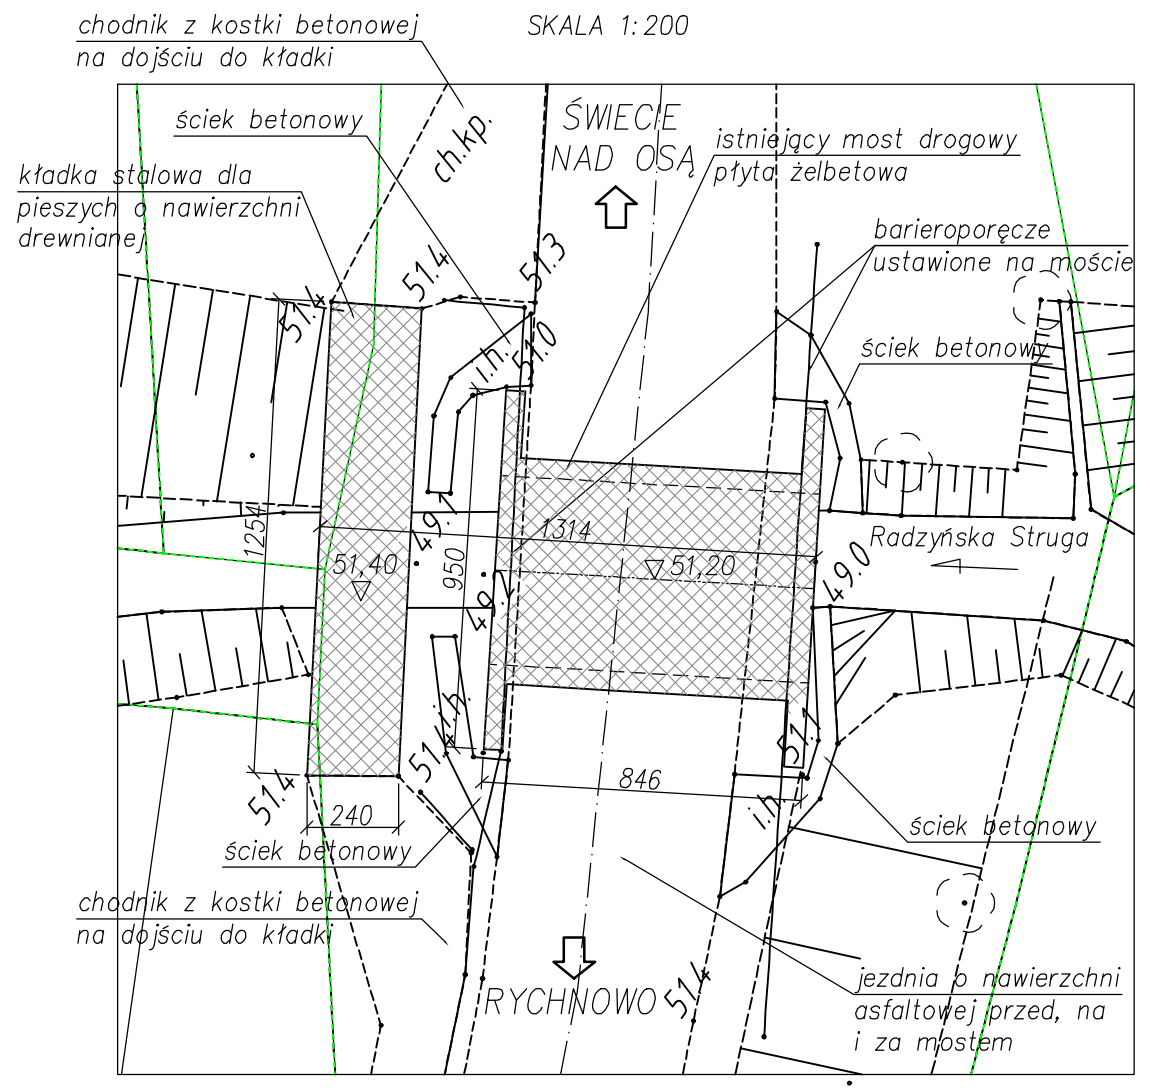

PARAMETRY TECHNICZNE MOSTU		
KLASA TECHNICZNA DROGI		droga powiatowa
KLASA OBCIĄŻEŃ	PN 85/S–10030	C
ROZPIĘTOŚĆ TEORET.	Lt=	5,50m
DŁUGOŚĆ OBIEKTU	L=	9,50m
KĄT SKRZYŻOWANIA	a=	86.00°

PARAMETRY TECHNICZNE KŁADKI		
KLASA TECHNICZNA DROGI		droga powiatowa
KLASA OBCIĄŻEŃ	PN 85/S–10030	–
ROZPIĘTOŚĆ TEORET.	Lt=	12,00m
DŁUGOŚĆ OBIEKTU	L=	12,54m
KĄT SKRZYŻOWANIA	a=	86.00°
MASA KONSTRUKCJI	Q=	5,25t

ZAMAWIAJĄCY	POWIATOWY ZARZĄD DRÓG W GRUDZIĄDZU UL. PADEREWSKIEGO 233, 86–300 GRUDZIĄDZ			
JEDNOSTKA PROJEKTOWA	LIPIŃSKI MOSTY Tomasz Lipiński ul. Gorczycowa 2E/13, 81–591 Gdynia			
STADIUM	PROJEKT WYKONAWCZY			
TEMAT	PRZEBUDOWA MOSTU I KŁADKI DLA PIESZYCH NAD STRUGĄ RADZYŃSKĄ W MIEJSCOWOŚCI ŚWIECIE NAD OSĄ NA PRZEPUST			
ADRES OBIEKTU	Woj. Kujawsko–Pomorskie, powiat grudziądzki, gmina Świecie nad Osą, obręb Świecie nad Osą, dz. nr 39, 40, 42, 123/1			
TYTUŁ RYSUNKU	INWENTARYZACJA			
PROJEKTOWAŁ	mgr inż. Tomasz Lipiński upr. bud. do proj. bez ograniczeń w specjalności mostowej Nr POM/0088/POOM/13			PODPIS
SPRAWDZIŁ	mgr inż. Andrzej Mieszczuk upr. bud. do proj. i kier. robotami bud. bez ograniczeń w specjalności konstr.–budowl. Nr 234/Gd/01			PODPIS
DATA OPRACOWANIA:	listopad 2019	SKALA: 1:100	REWZJA: A	NR RYS. 2