


PRZESZKÓDZ OD Km 0+0,00 DO Km 0+790,00

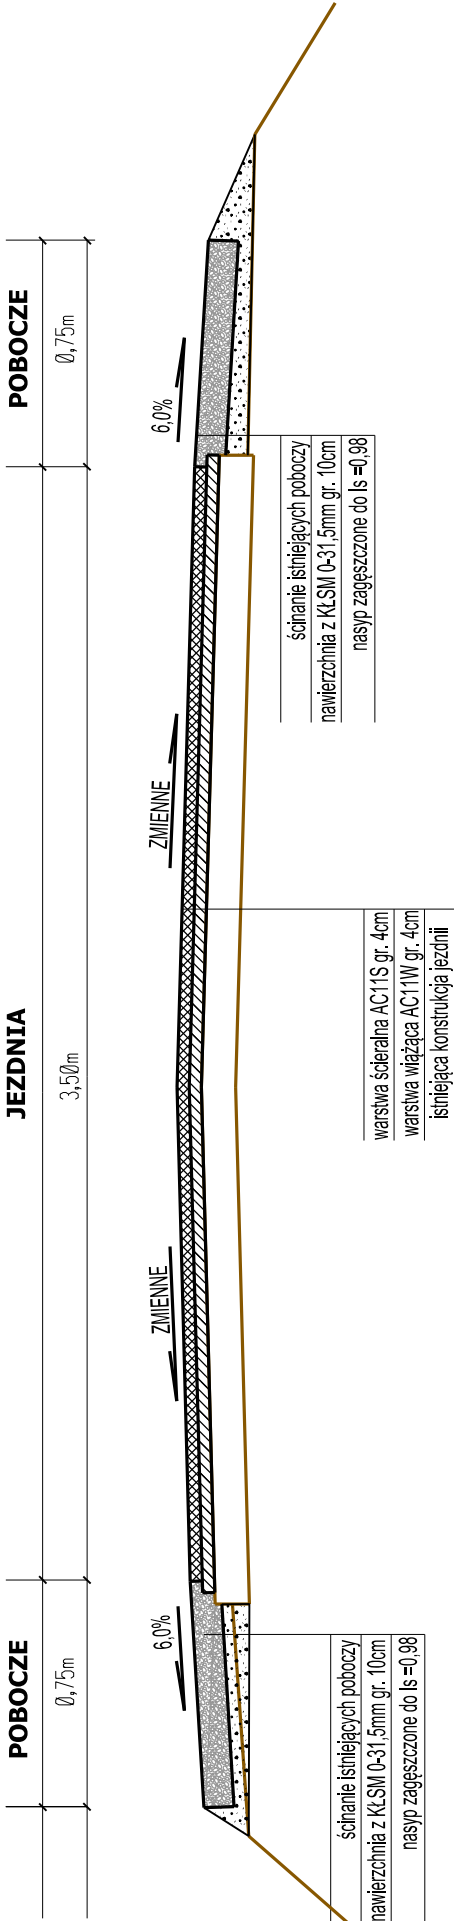

INWESTOR:	POWIATOWY ZARZĄD DRÓG UL. Paderewskiego 233 86-300 Grudziądz		
INWESTYCJA:	REMONT DRUGI POWIATOWEJ ZAROŚLE - GUBINY DP 1355C		
PROJEKTANT:	INFRASTRUKTURA PROJEKTOWANIE I NADZÓR MAREK BUKOWSKI MICHAŁ 123F 86-134 DRAGACZ		
NAMNA RYSUNKU:	SKALA:	BRANŻA:	
	1:25	Drogowa	
FAZA:	DATA:	NR ARKUSZA	
PROJEKT BUDOWLANY	01.10.2020	D2	
FUNKCJA:	AUTOR:	NR UPRAWNIENI	SPECJALNOŚĆ
PROJEKTANT	mgr inż. Marek Bukowski	KUP/0123/PODD/06	PODPIS
			DROGOWA