



PRZĘKRÓJ OD Km 0,00 DO Km 0+30,00

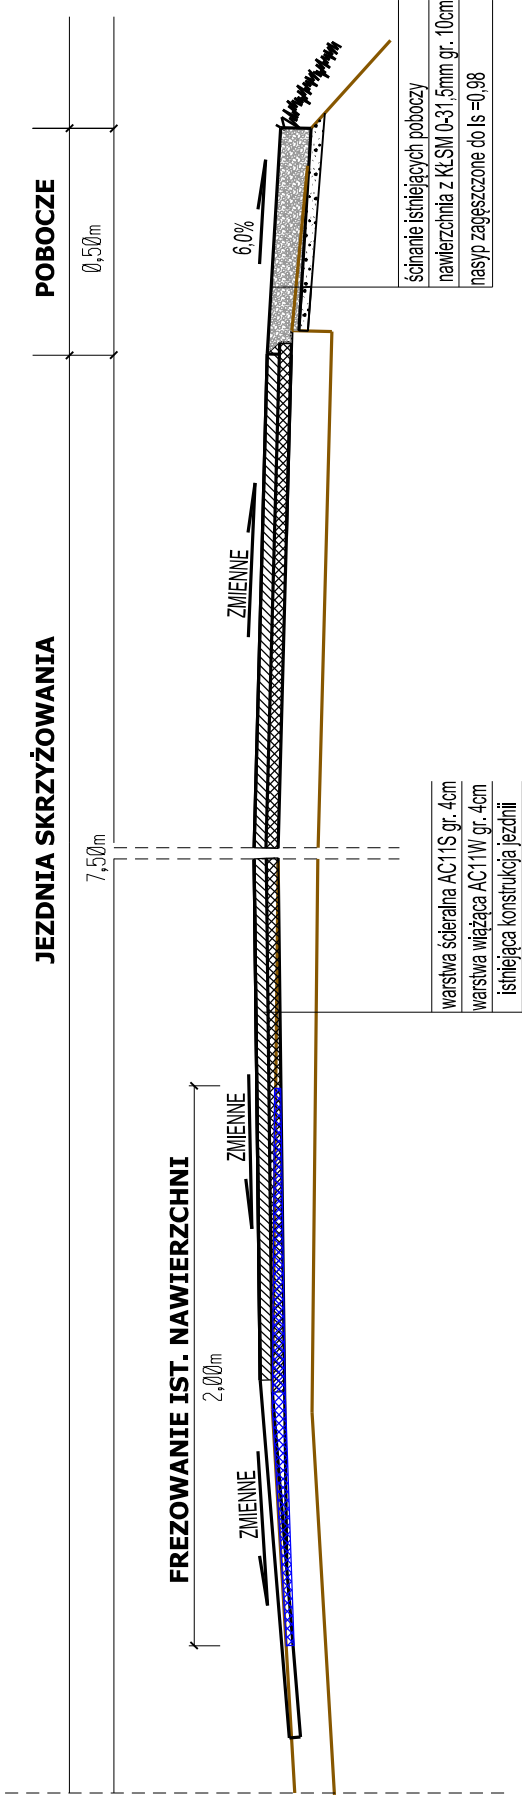

PRZĘKRÓJ OD Km 0+30,00 DO Km 0+130,00

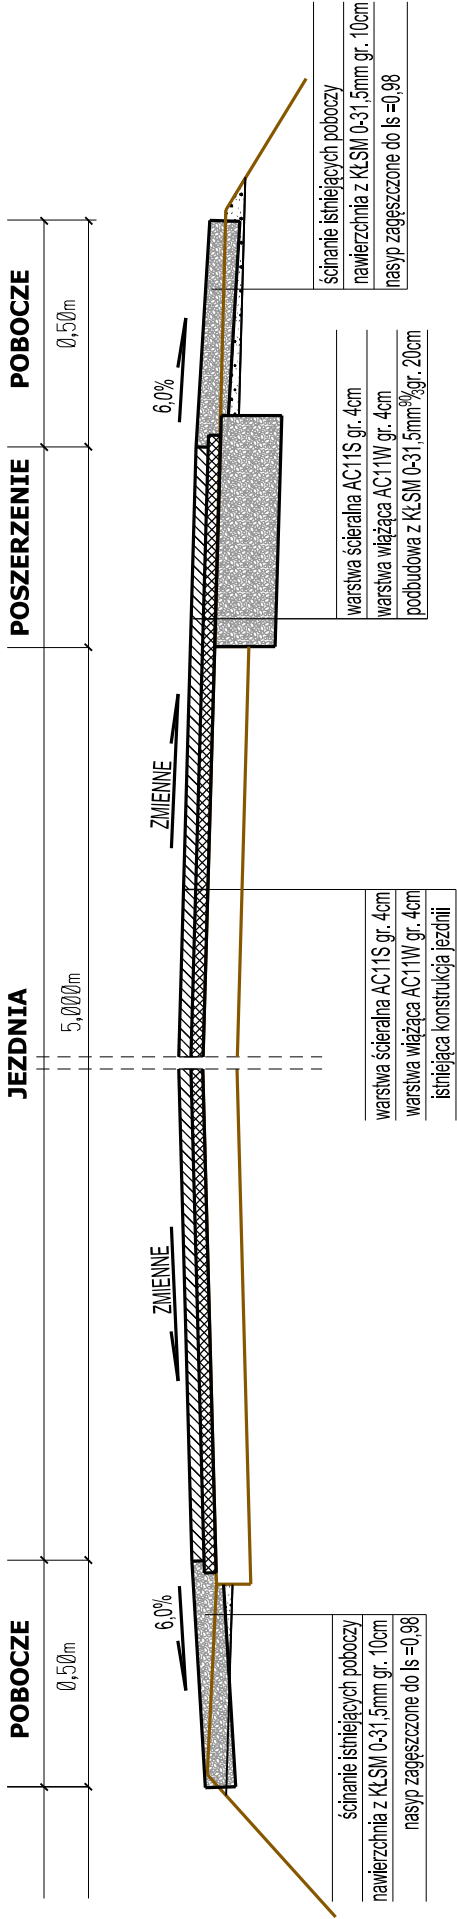

INWESTOR:	POWIATOWY ZARZĄD DRÓG		
INWESTYCJA:	UL. Paderewskiego 233 86-300 Grudziądz		
	REMONT DROGI POWIATOWEJ MARUSZA-SKARSZEWY-TURZNICE DP 1399C		
PROJEKTANT:	INFRASTRUKTURA PROJEKTOWANIE I NADZÓR MAREK BUKOWSKI MICHAŁ 123F 86-134 DRAGACZ		
NAZWA RYSUNKU:		SKALA:	BRANŻA:
PRZĘKROJE KONSTRUKCYJNE		1:25	Drogowa
FAZA:		DATA:	NR ARKUSZA
PROJEKT BUDOWLANY		01.10.2020	D2
FUNKCJA:	AUTOR:	NR UPRAWNIEN	SPECJALNOŚĆ
PROJEKTANT	mgr inż. Marek Bukowski	KUP/0123/POOD/06	DRGOWA
		PODPIS	