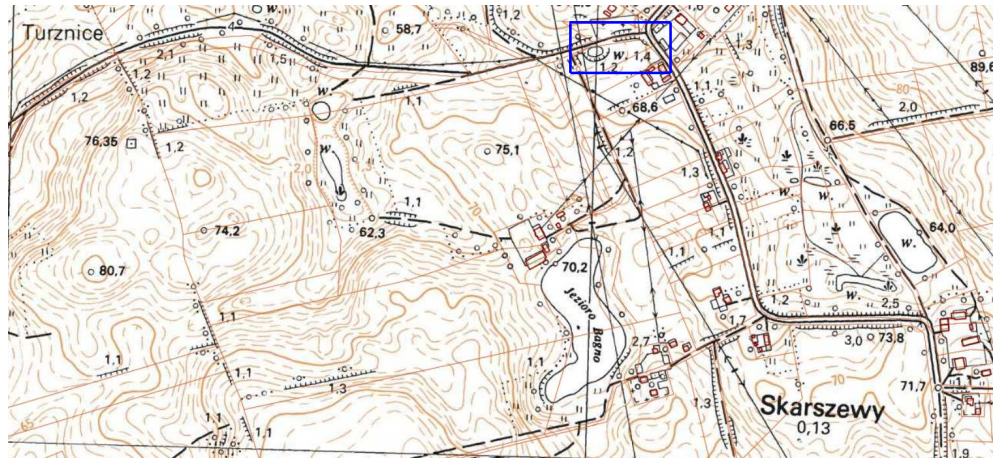


Pn

Km 0+130,00
KONIEC REMONTOWANEGO ODCINKA

Km 0+0,00
POCZĄTEK REMONTOWANEGO ODCINKA

R15,00
R14,00
R20,00

53/1
91
94/5
136/2
148/6
107/2
107/3
137

5,00
1,60
0,70

dr. j. asf.
dr. Skarszewy
Br-RIVa
RIIIb
Bz
dr

## LEGENDA:

- KRAWĘDŹ NAWIERZCHNI
- POBOCZE Z KŁSM
- DOWIĄZANIE DO IST. NAWIERZCHNI - FREZOWANIE
- POSZERZENIE JEZDNI Z NOWĄ PODBUDOWĄ
- ROZBIÓRKA ISTNIEJĄCEJ KONSTRUKCJI I ODBUDOWA PEŁNEJ KONSTRUKCJI JAK NA POSZERZENIU

| | |
|---|---|
| INWESTOR: | POWIATOWY ZARZĄD DRÓG<br>UL. Paderewskiego 233 86-300 Grudziądz |
| INWESTYCJA: | REMONT DROGI POWIATOWEJ<br>MARUSZA - SKARSZEWY - TURZNICE<br>DP 1399C |
| PROJEKTANT: | INFRASTRUKTURA PROJEKTOWANIE I NADZÓR MAREK BUKOWSKI<br>MICHALE 123F 86-134 DRAGACZ |
| NAZWA RYSUNKU: | PROJEKT ZAGOSPODAROWANIA TERENU |
| SKALA: | 1:500 |
| BRANŻA: | Drogowa |
| FAZA: | PROJEKT BUDOWLANY |
| DATA: | 01.10.2020 |
| NR ARKUSZA | D1_1 |

| FUNKCJA: | AUTOR: | NR UPRAWNIEŃ | SPECJALNOŚĆ | PODPIS |
|---|---|---|---|---|
| PROJEKTANT | mgr Inż. Marek Bukowski | KUP/0123/POOD/06 | DROGOWA | |