



PRZĘKRÓJ OD Km 0,00 DO Km 0+39,31

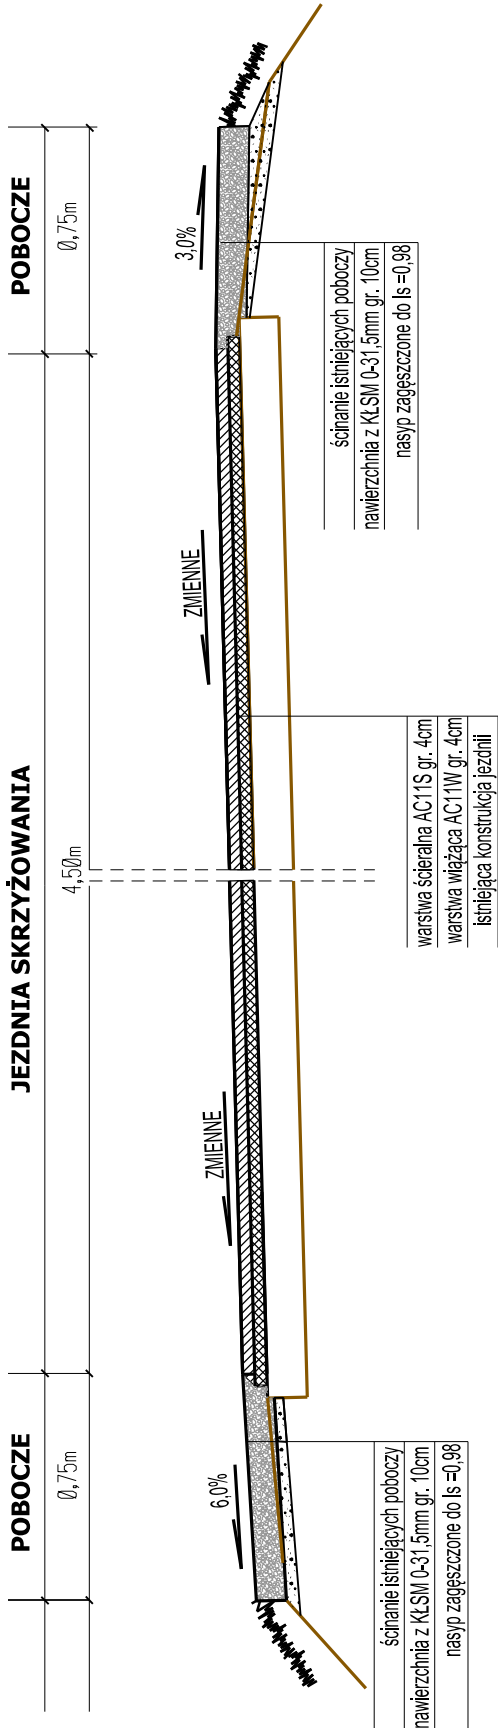

PRZĘKRÓJ OD Km 0+39,31 DO Km 0+550,00

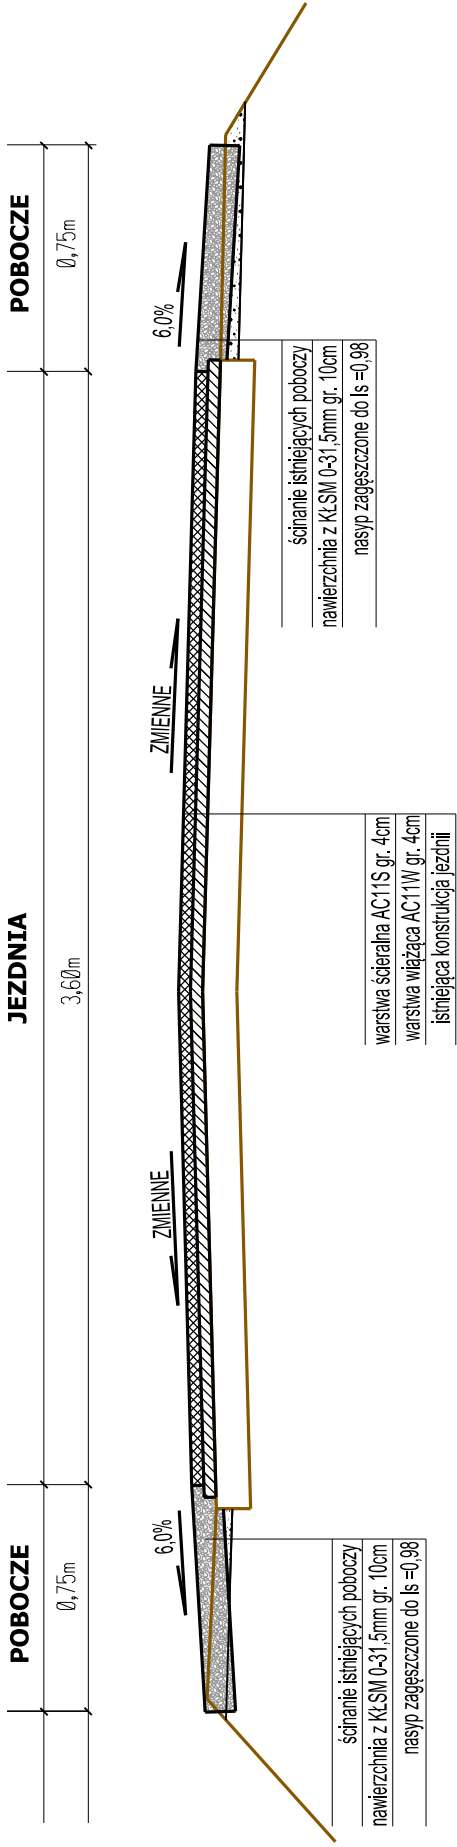

INWESTOR:	POWIATOWY ZARZĄD DRÓG	
INWESTYCJA:	UL. Paderewskiego 233 86-300 Grudziądz	
	REMONT DRUGI POWIATOWEJ OKONIN-PLEMIĘTA-WIKTOROWO	
	DP 1401C	
PROJEKTANT:	INFRASTRUKTURA PROJEKTOWANIE I NADZÓR MAREK BUKOWSKI	
	MICHAŁ 123F 86-134 DRAGACZ	
NAZWA RYSUNKU:	SKALA:	BRANŻA:
PRZĘKROJE KONSTRUKCYJNE		1:25
FAZA:	DATA:	NR ARKUSZA
PROJEKT BUDOWLANY		01.10.2020
FUNKCJA:	AUTOR:	SPECJALNOŚĆ
PROJEKTANT	mgr inż. Marek Bukowski	DRUGOWA
	NR UPRAWNIENI	PODPIS
	KUP/0323/POOD/06	