



PRZĘKRÓJ OD Km 0+0,00 DO Km 0+20,00  
PRZĘKRÓJ OD Km 0+260,00 DO Km 0+285,00

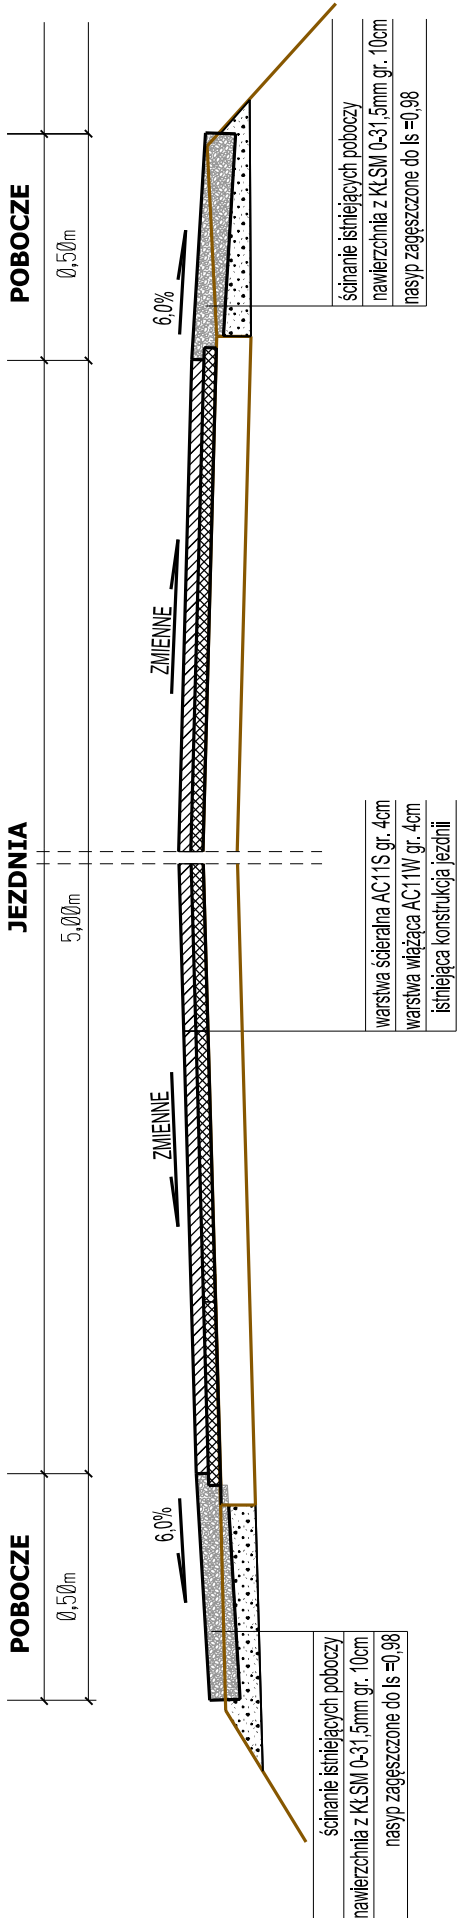

PRZĘKRÓJ OD Km 0+20,0 DO Km 0+260,00

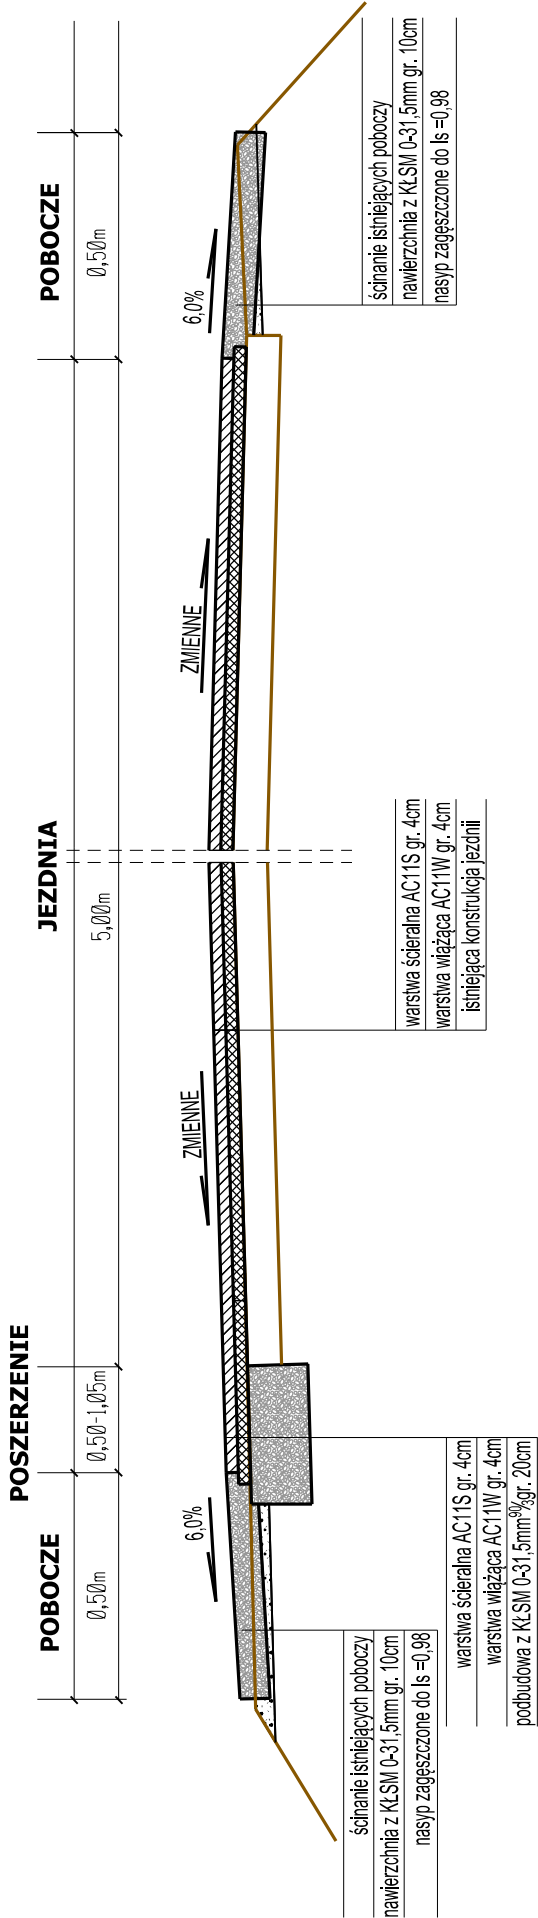

INWESTOR:	POWIATOWY ZARZĄD DRÓG		
INWESTYCJA:	UL. Paderewskiego 233 86-300 Grudziądz		
PROJEKTANT:	REMONT DROGI POWIATOWEJ STARY FOLWARK - OKONIN DP 1400C		
PROJEKTANT:	INFRASTRUKTURA PROJEKTOWANIE I NADZÓR MAREK BUKOWSKI MICHAŁ 123F 86-134 DRAGACZ		
NAZWA RYSUNKU:	SKALA:	1:25	BRANŻA:
	Drogowa		
FAZA:	DATA:	01.10.2020	NR ARKUSZA:
	PROJEKT BUDOWLANY		
FUNKCJA:	AUTOR:	NR UPRAWNIEN	SPECJALNOŚĆ
PROJEKTANT	mgr inż. Marek Bukowski	KUP/0123/POOD/06	DROGOWA
		PODPIS	