


Km 0+0,00  
POCZĄTEK REMONTU DROGI

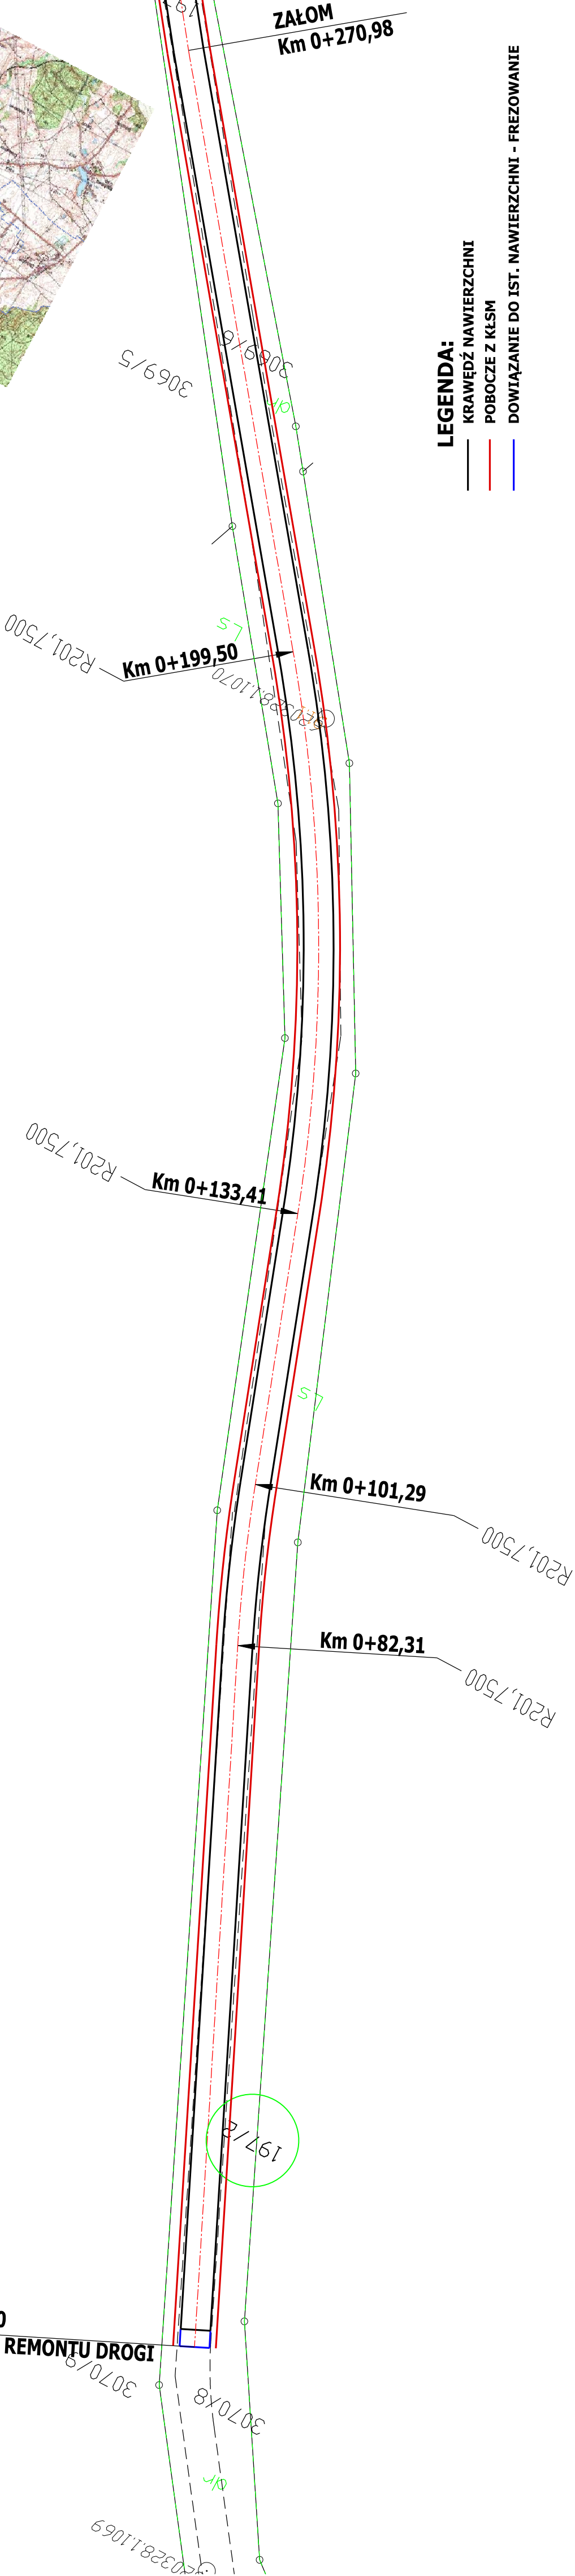

- LEGENDA:**
- KRAWĘDZ NAWIERZCHNI
  - POBOCZE Z KŁSM
  - DOWIAZANIE DO IST. NAWIERZCHNI - FREZOWANIE

INWESTOR:	POWIATOWY ZARZĄD DRÓG UL. Paderewskiego 233 86-300 Grudziądz
INWESTYCJA:	REMONT DROGI POWIATOWEJ ZAROŚLE - GUBINY DP 1355C
PROJEKTANT:	INFRASTRUKTURA PROJEKTOWANIE I NADZÓR MAREK BUKOWSKI MICHAŁ 123F 86-134 DRAGACZ
NAZWA RYSUNKU:	PROJEKT ZAGOSPODAROWANIA TERENU
SKALA:	1:500
BRANŻA:	Drogowa
FAZA:	PROJEKT BUDOWLANY
DATA:	01.10.2020
NR ARKUSZA:	D1_1
FUNKCJA:	AUTOR:
PROJEKTANT:	PROJEKTANT:
NR UPRAWNIEN:	SPECJALNOŚĆ:
KUP/0131/POD/06	DROGOWA
PODPIS:	