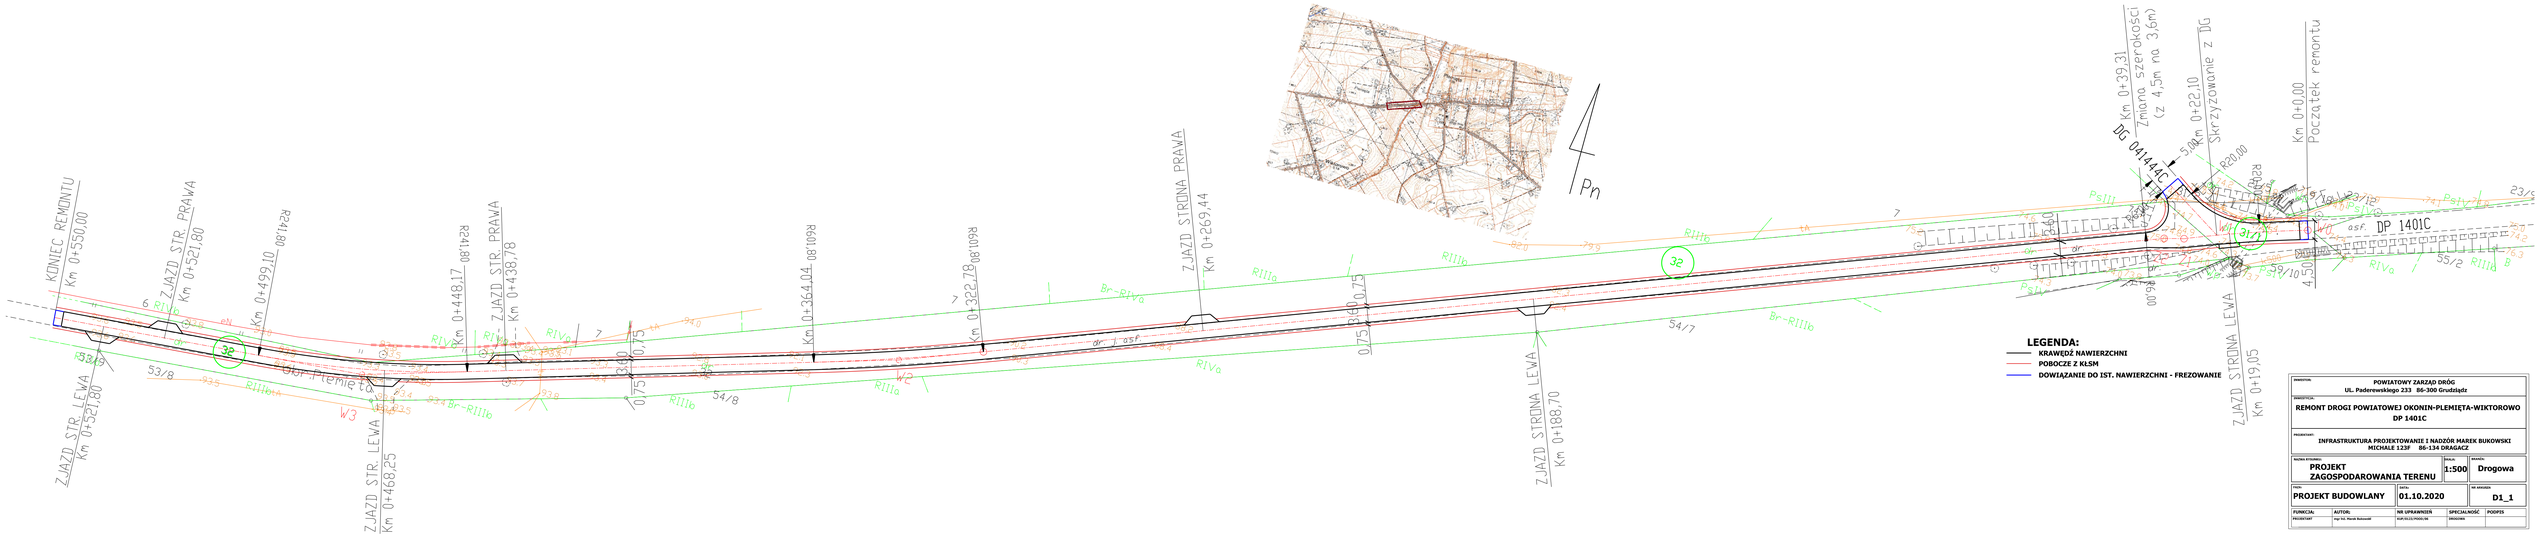

INWESTOR:	POWIATOWY ZARZĄD DRÓG UL. Paderewskiego 233 86-300 Grudziądz
NAZWA OBIEKTU:	REMONT DROGI POWIATOWEJ OKONIN-PLEMIĘTA-WIKTOROWO DP 1401C
PRZEDMIOT:	INFRASTRUKTURA PROJEKTOWANIE I NADZÓR MAREK BUKOWSKI MICHAŁE 123F 86-134 DRAGACZ
RODZAJ I STADIUM:	PROJEKT ZAGOSPODAROWANIA TERENU
SKALA:	1:500
BRANŻA:	Drogowa
TYTUŁ:	PROJEKT BUDOWLANY
DATA:	01.10.2020
NR ARKUSZA:	D1_1

FUNKCJA:	AUTOR:	NR UPRAWNIEŃ	SPECJALNOŚĆ	PODPIS
PROJEKTANT	mgr inż. Marek Bukowski	KUP/0121/POOD/06	DROGOWA	