



PRZEKRÓJ OD Km 0+0,37 DO Km 0+68,00
PRZEKRÓJ OD Km 0+125,00 DO Km 0+213,30
PRZEKROJ OD Km 0+273,00 DO Km 0+285,00

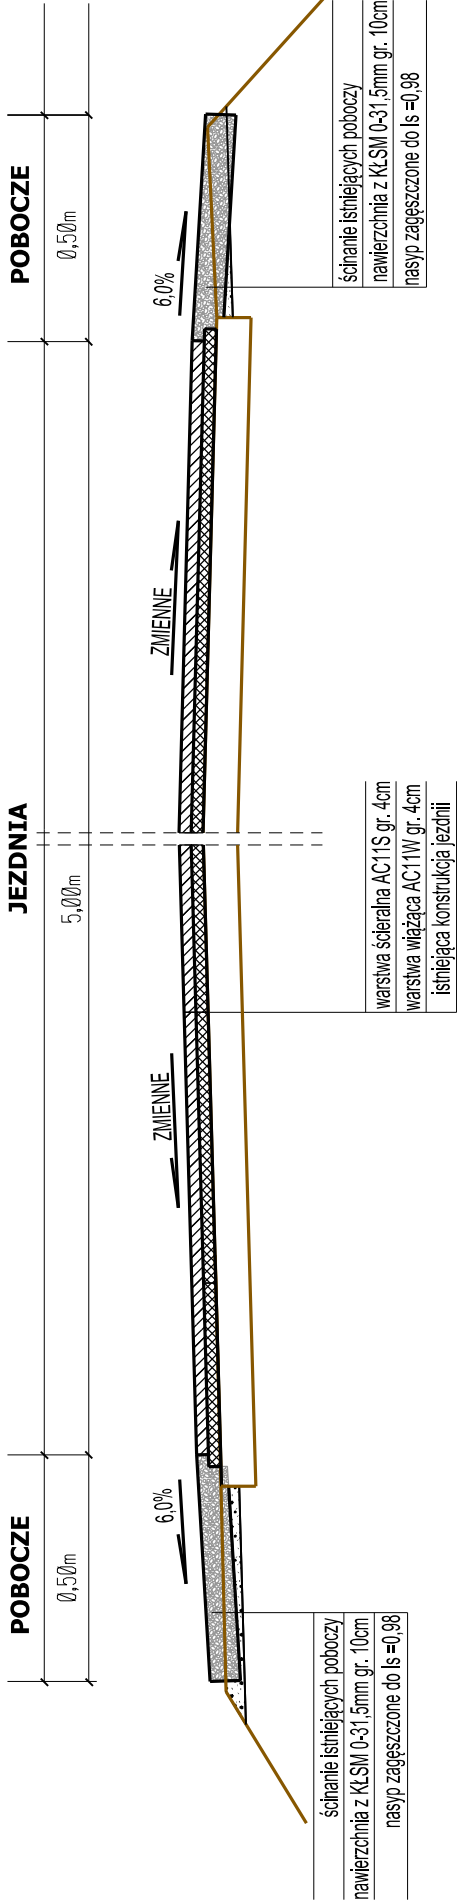

PRZEKRÓJ OD Km 0+0,00 DO Km 0+37,00
PRZEKRÓJ OD Km 0+68,00 DO Km 0+125,00
PRZEKROJ OD Km 0+213,30 DO Km 0+273,00

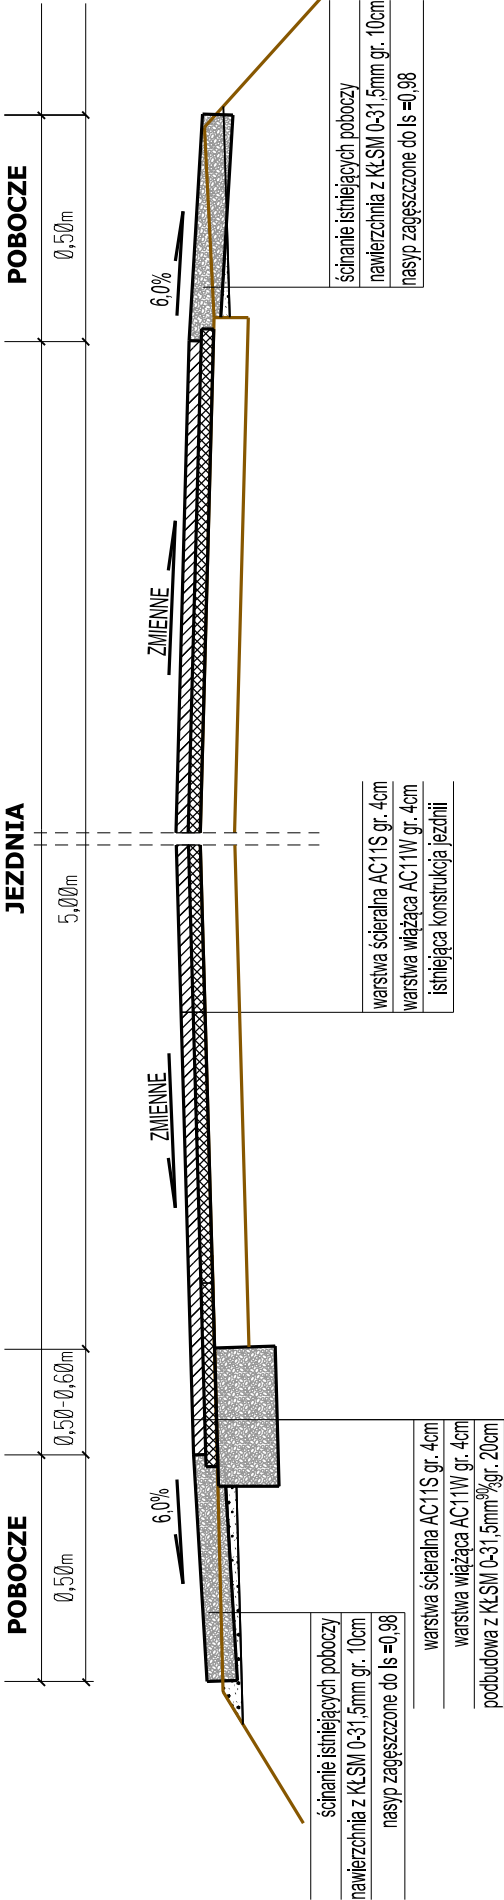

| | | | |
|-------------------------|--|--|-------------|
| INWESTOR: | | POWIATOWY ZARZĄD DRÓG | |
| INWESTYCJA: | | UL. Paderewskiego 233 86-300 Grudziądz | |
| PROJEKTANT: | | REMONT DROGI POWIATOWEJ CHEŁMNO - SZTYNWAG DP 1622C | |
| NAZWA RYSUNKU: | | INFRASTRUKTURA PROJEKTOWANIE I NADZÓR MAREK BUKOWSKI MICHAŁ 123F 86-134 DRAGACZ | |
| PRZEKROJE KONSTRUKCYJNE | | SKALA: | BRANŻA: |
| PROJEKT BUDOWLANY | | 1:25 | Drogowa |
| FAZA: | | DATA: | NR ARKUSZA |
| PROJEKT BUDOWLANY | | 01.10.2020 | D1_2 |
| FUNKCJA: | | NR UPRAWNIENI | SPECJALNOŚĆ |
| PROJEKTANT | | mgr inż. Marek Bukowski | DRGOWA |
| | | | PODPIS |