



PRZEKRÓJ OD Km 0+0,00 DO Km 0+303,25
PRZEKROJ OD Km 0+461,56 DO Km 0+542,31
PRZEKRÓJ OD Km 0+639,59 DO Km 0+2144,34

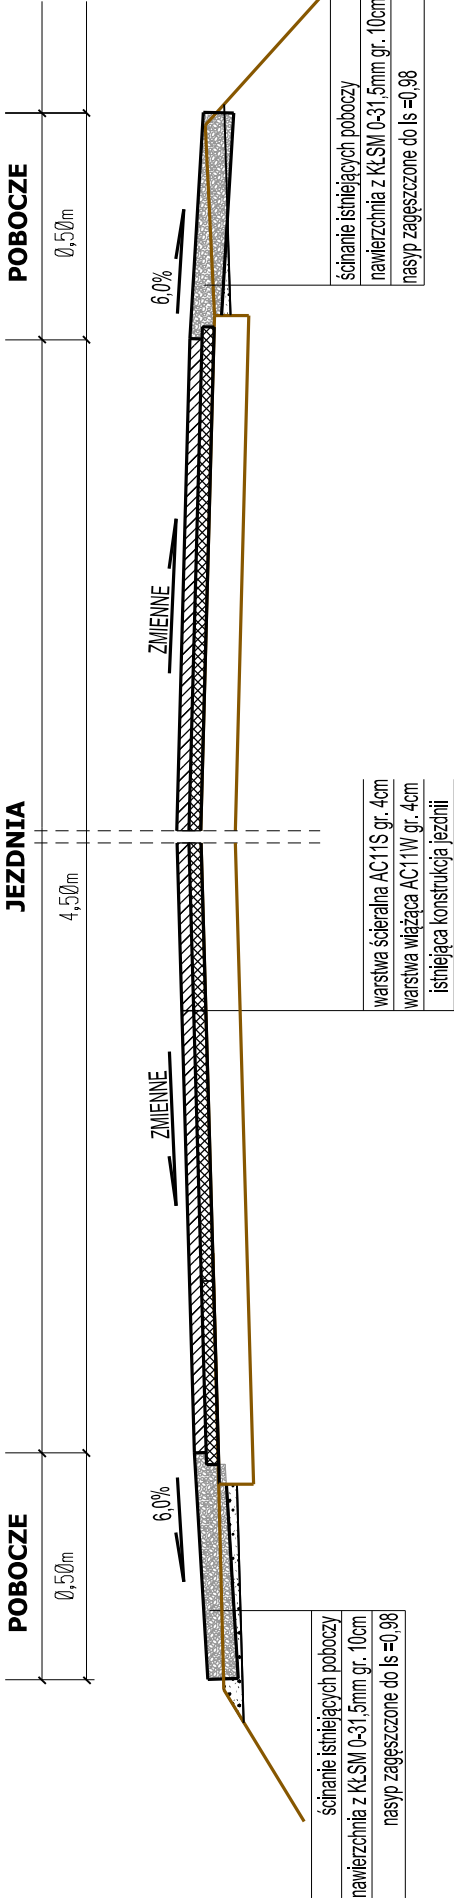

PRZEKRÓJ OD Km 0+303,25 DO Km 0+461,56
PRZEKROJ OD Km 0+542,31 DO Km 0+639,59

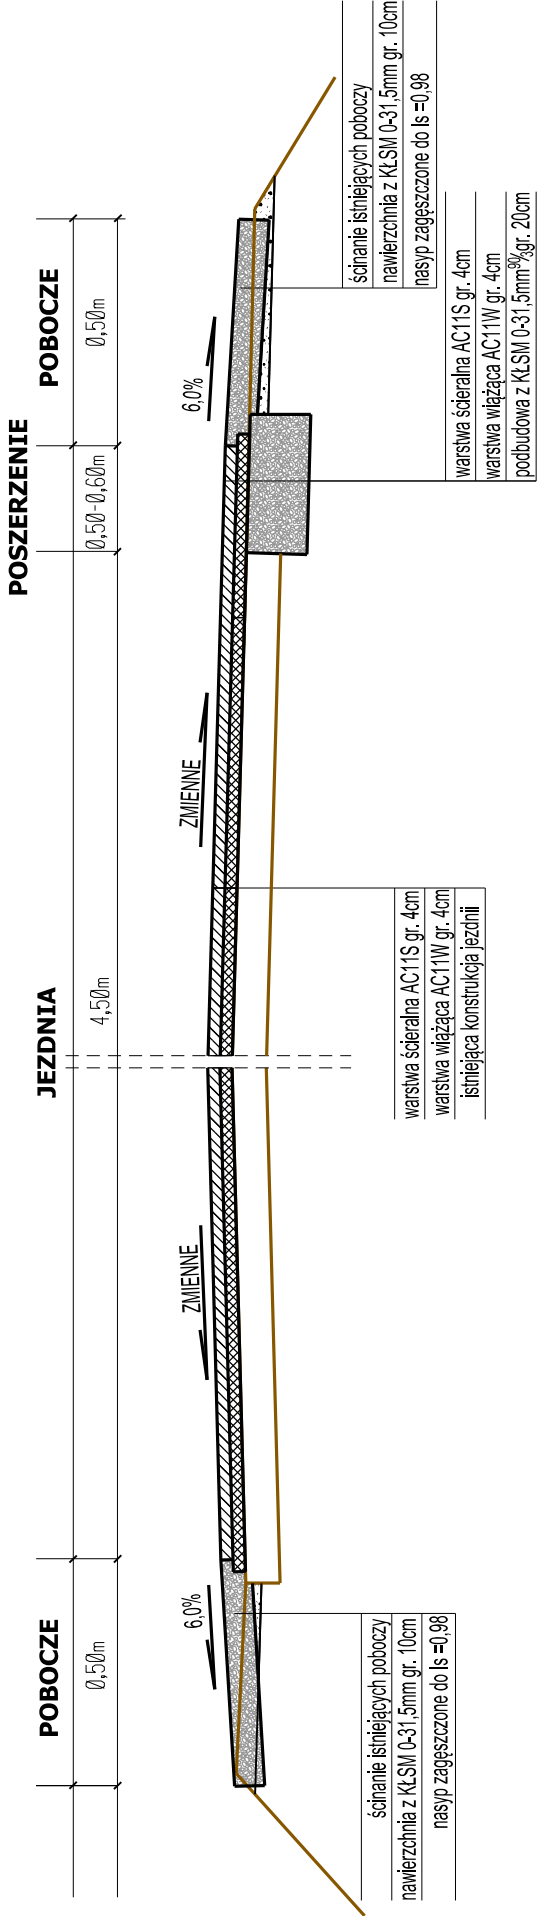

INWESTOR:	POWIATOWY ZARZĄD DRÓG UL. Paderewskiego 233 86-300 Grudziądz		
INWESTYCJA:	REMONT DROGI POWIATOWEJ PLESEWO-ŚWIĘTE-GR. WOJ. DP 1377C		
PROJEKTANT:	INFRASTRUKTURA PROJEKTOWANIE I NADZÓR MAREK BUKOWSKI MICHAŁ 123F 86-134 DRAGACZ		
NAZWA RYSUNKU:		SKALA:	BRANŻA:
PRZEKROJE KONSTRUKCYJNE		1:25	Drogowa
FAZA:		DATA:	NR ARKUSZA
PROJEKT BUDOWLANY		01.10.2020	D2
FUNKCJA:	AUTOR:	NR UPRAWNIEN	SPECJALNOŚĆ
PROJEKTANT	mgr inż. Marek Bukowski	KUP/0123/POOD/06	DRGOWA
		PODPIS	