INWESTOR:
POWIATOWY ZARZĄD DRÓG
UL. Paderewskiego 233   86-300 Grudziądz

INWESTYCJA:
REMONT DROGI POWIATOWEJ
PLESEWO-ŚWIĘTE-GR. WOJ.
DP 1377C

PROJEKTANT:
INFRASTRUKTURA PROJEKTOWANIE I NADZÓR MAREK BUKOWSKI
MICHALE 123F   86-134 DRAGACZ

NAZWA RYSUNKU:	SKALA:	BRANŻA:
PROJEKT ZAGOSPODAROWANIA TERENU	1:500	Drogowa

FAZA:	DATA:	NR ARKUSZA
PROJEKT BUDOWLANY	01.10.2020	D1_2

FUNKCJA:	AUTOR:	NR UPRAWNIEŃ	SPECJALNOŚĆ	PODPIS
PROJEKTANT	mgr inż. Marek Bukowski	KUP/0123/POOD/06	DROGOWA	

LEGENDA:

- KRAWĘDŹ NAWIERZCHNI
- POBOCZE Z KŁSM
- DOWIĄZANIE DO IST. NAWIERZCHNI - FREZOWANIE
- 🟩 POSZERZENIE JEZDNI Z NOWĄ PODBUDOWĄ

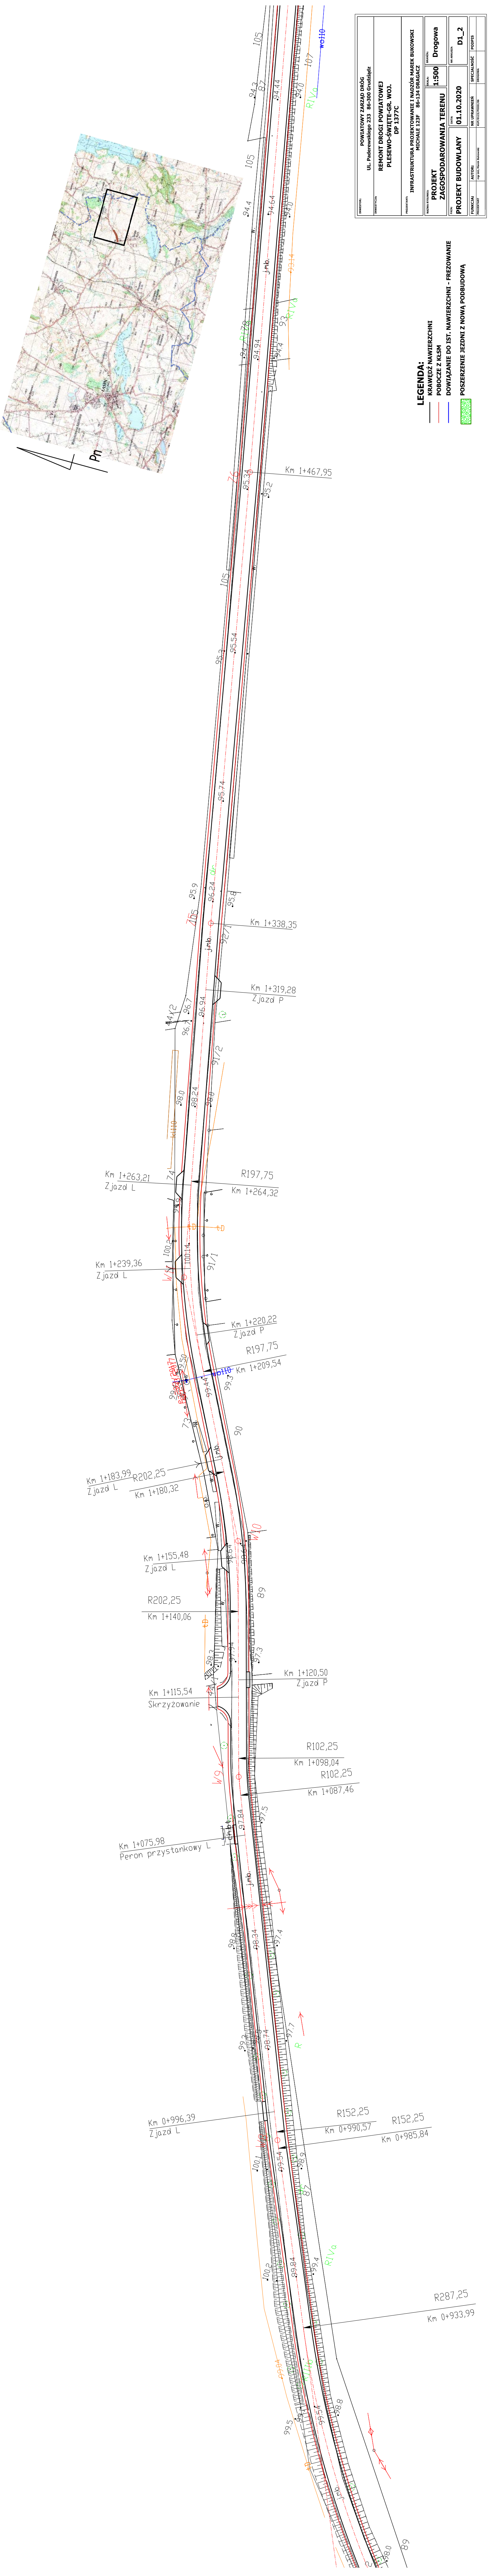
Pn
Km 1+467,95
Km 1+338,35
Km 1+319,28
Zjazd P
R197,75
Km 1+264,32
Km 1+263,21
Zjazd L
Km 1+239,36
Zjazd L
Km 1+220,22
Zjazd P
R197,75
Km 1+209,54
Km 1+183,99
Zjazd L
R202,25
Km 1+180,32
Km 1+155,48
Zjazd L
R202,25
Km 1+140,06
Km 1+120,50
Zjazd P
Km 1+115,54
Skrzyżowanie
R102,25
Km 1+098,04
R102,25
Km 1+087,46
Km 1+075,98
Peron przystankowy L
Km 0+996,39
Zjazd L
R152,25
Km 0+990,57
R152,25
Km 0+985,84
R287,25
Km 0+933,99