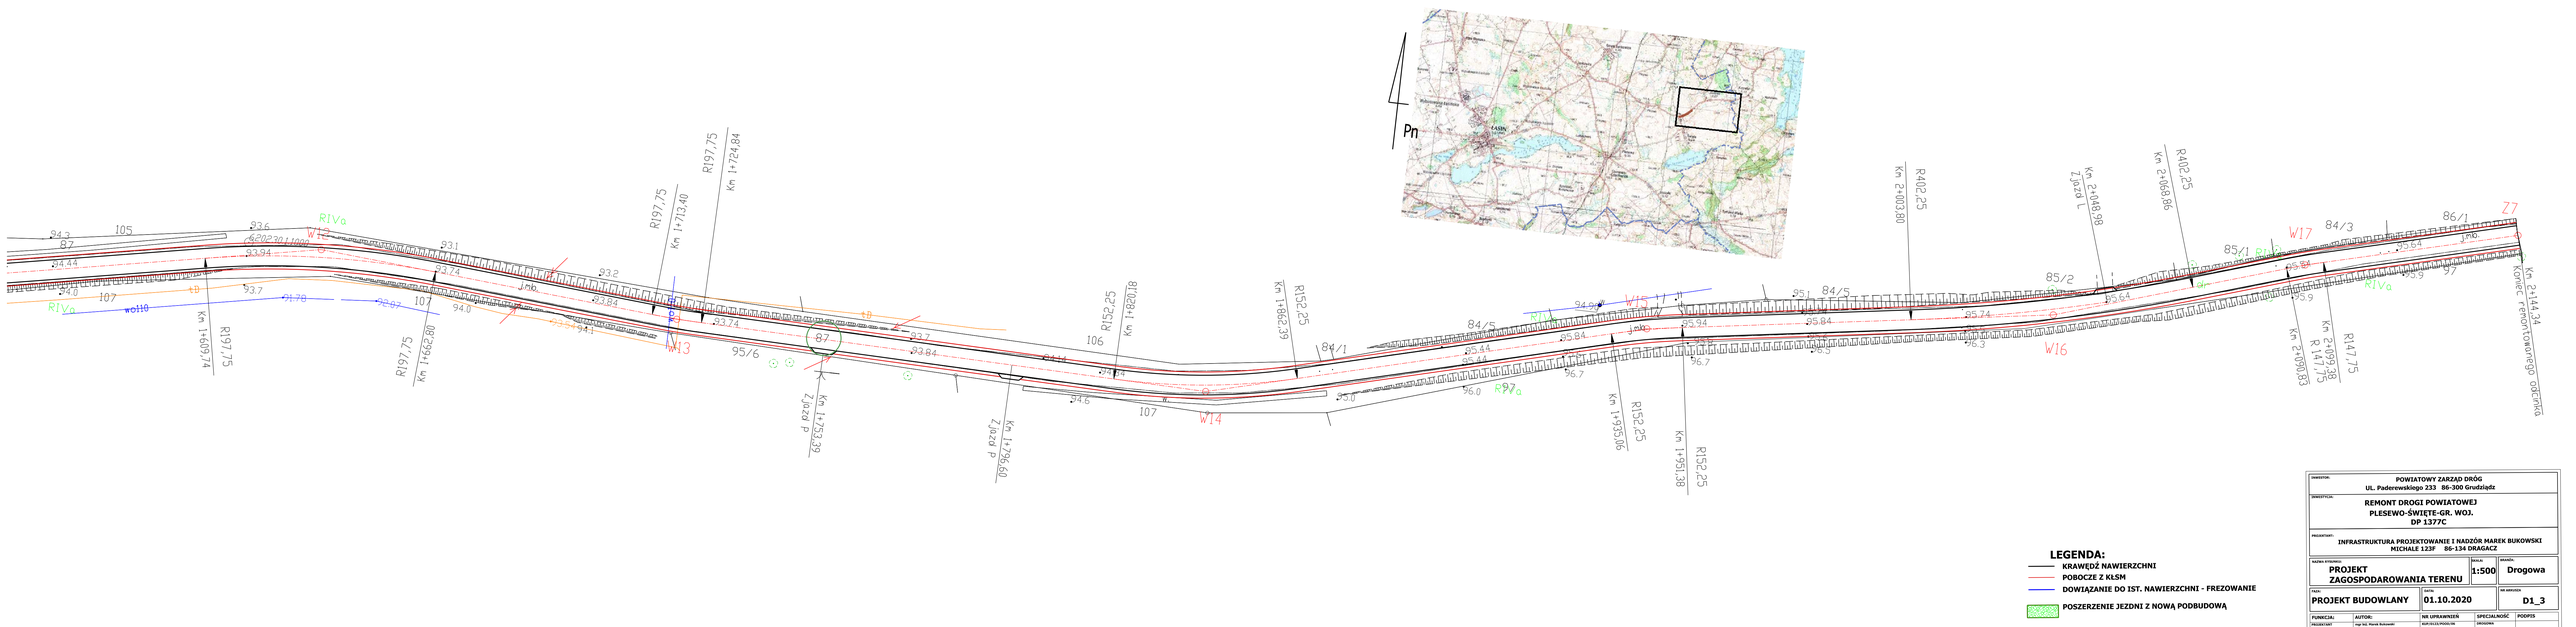


**LEGENDA:**

- KRAWĘDŹ NAWIERZCHNI
- POBOCZE Z KŁSM
- DOWIĄZANIE DO IST. NAWIERZCHNI - FREZOWANIE
- POSZERZENIE JEZDNI Z NOWĄ PODBUDOWĄ

| | |
|---|---|
| INWESTOR: | POWIATOWY ZARZĄD DRÓG<br>UL. Paderewskiego 233 86-300 Grudziądz |
| INWESTYCJA: | REMONT DROGI POWIATOWEJ<br>PLESEWO-ŚWIĘTE-GR. WOJ.<br>DP 1377C |
| PROJEKTANT: | INFRASTRUKTURA PROJEKTOWANIE I NADZÓR MAREK BUKOWSKI<br>MICHALE 123F 86-134 DRAGACZ |
| NAZWA OPRACOWANIA: | PROJEKT ZAGOSPODAROWANIA TERENU |
| SKALA: | 1:500 |
| BRANŻA: | Drogowa |
| FAZA: | PROJEKT BUDOWLANY |
| DATA: | 01.10.2020 |
| NR ARKUSZA: | D1_3 |

| FUNKCJA: | AUTOR: | NR UPRAWNIEŃ | SPECJALNOŚĆ | PODPIS |
|---|---|---|---|---|
| PROJEKTANT | mgr inż. Marek Bukowski | MAZP/0121/PWOD/08 | DROGOWA | |