




PRZĘKRÓJ OD Km 0+0,00 DO Km 0+12,00

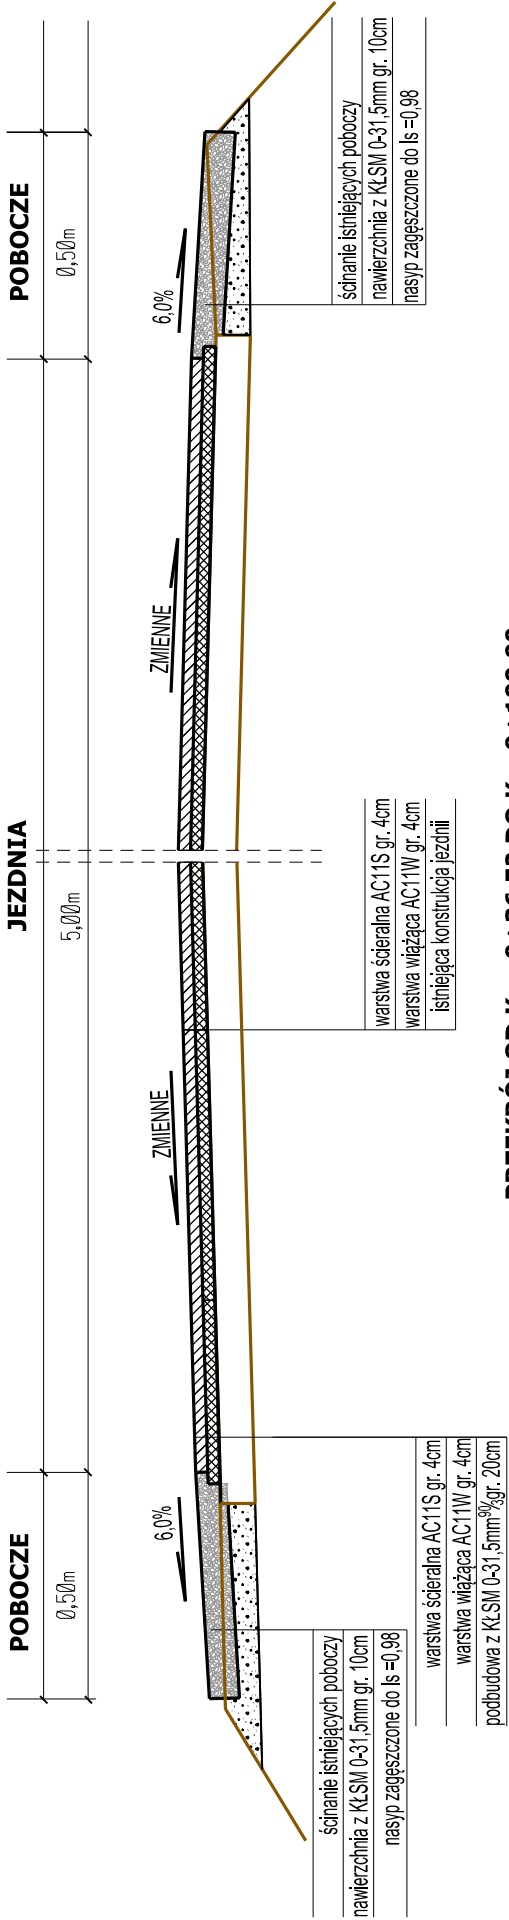

PRZĘKRÓJ OD Km 0+36,52 DO Km 0+100,00

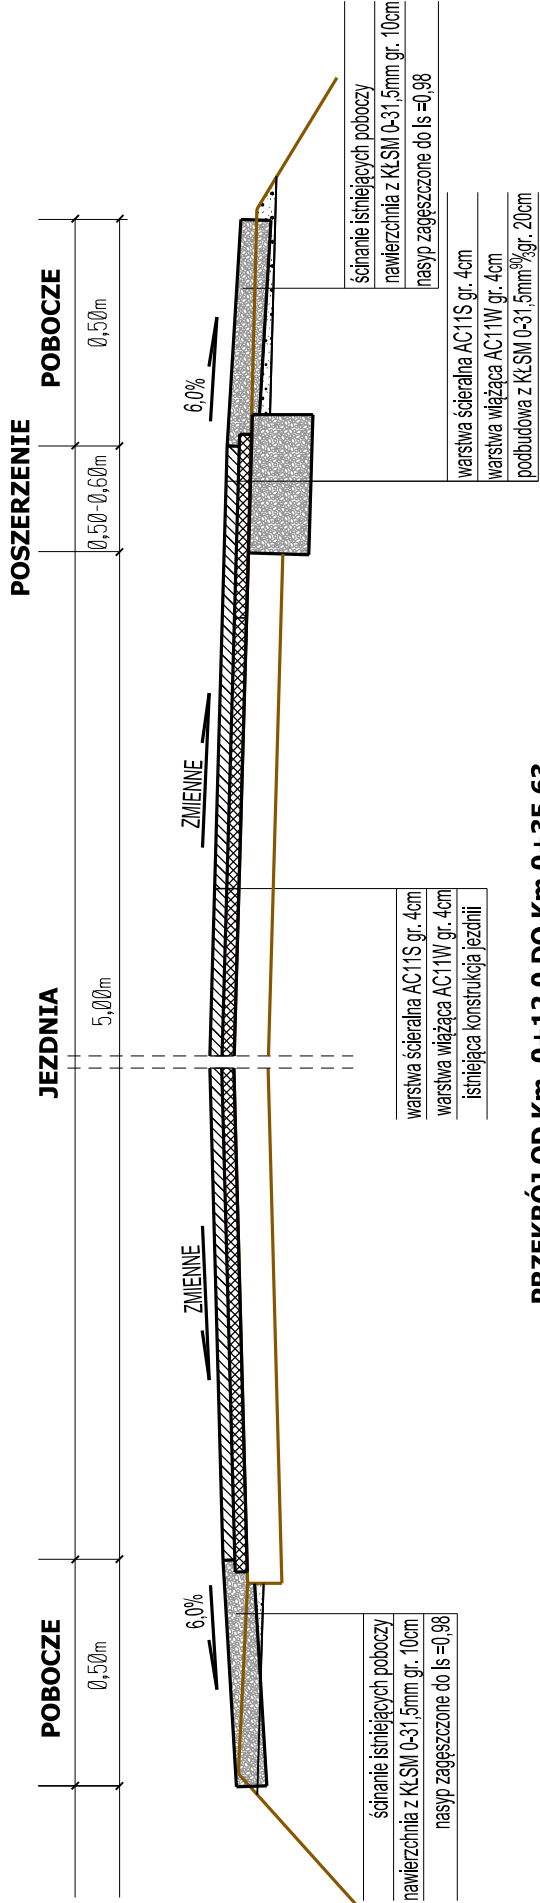

PRZĘKRÓJ OD Km 0+12,0 DO Km 0+35,63

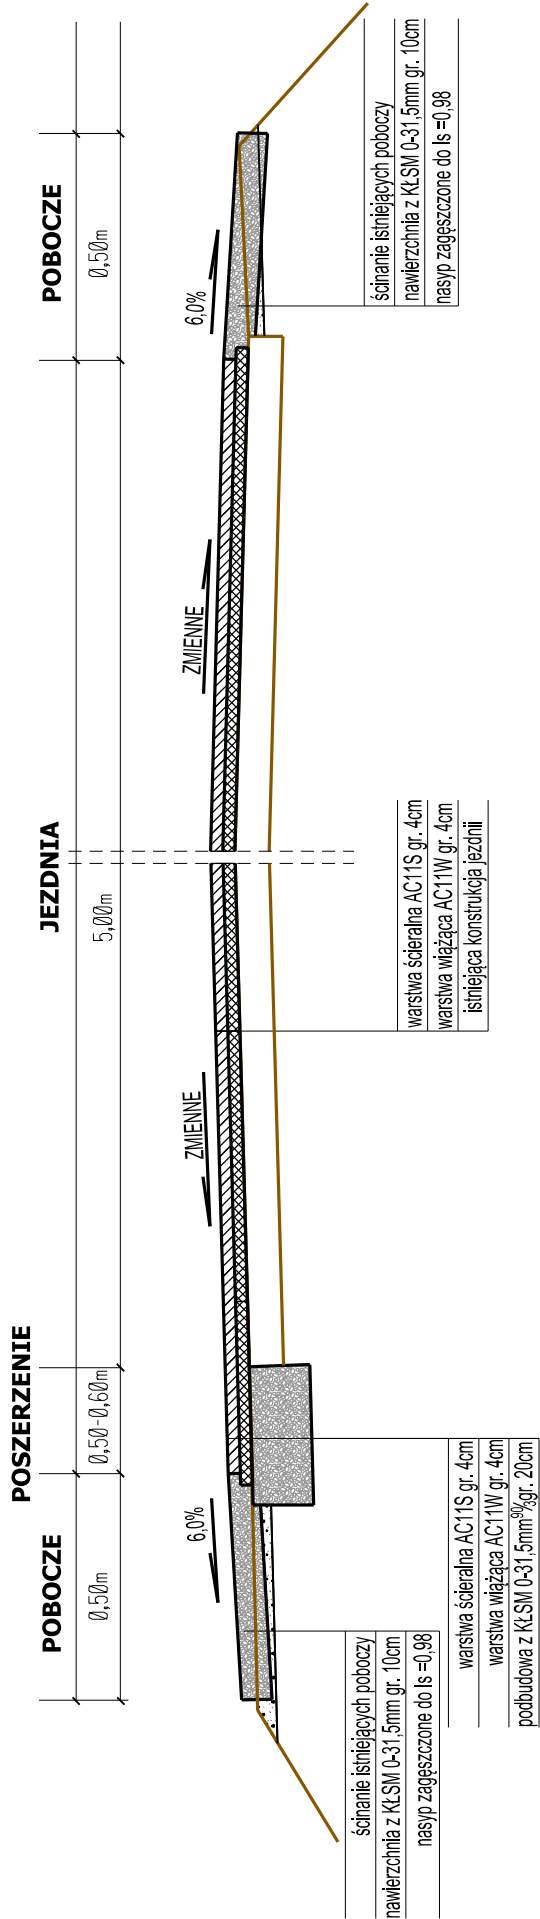

INWESTOR:	POWIATOWY ZARZĄD DRÓG UL. Paderewskiego 233 86-300 Grudziądz		
INWESTYCJA:	REMONT DROGI POWIATOWEJ SZTYNWAG - RUDA DP 1394C		
PROJEKTANT:	INFRASTRUKTURA PROJEKTOWANIE I NADZÓR MAREK BUKOWSKI MICHAŁ 123F 86-134 DRAGACZ		
NAZWA RYSUNKU	PRZĘKROJE KONSTRUKCYJNE	SKALA: 1:25	BRANŻA: Drogowa
FAZA:	PROJEKT BUDOWLANY	DATA: 01.10.2020	NR ARKUSZA D2
FUNKCJA:	AUTOR: mgr inż. Marek Bukowski	NR UPRAWNIENI KUP/0123/POOD/06	SPECJALNOŚĆ DRGOWA
PROJEKTANT			PODPIS