


ODCINEK I i II
OD Km 0+0,00 DO Km 0+56,00
OD Km 0+0,00 DO Km 0+154,00

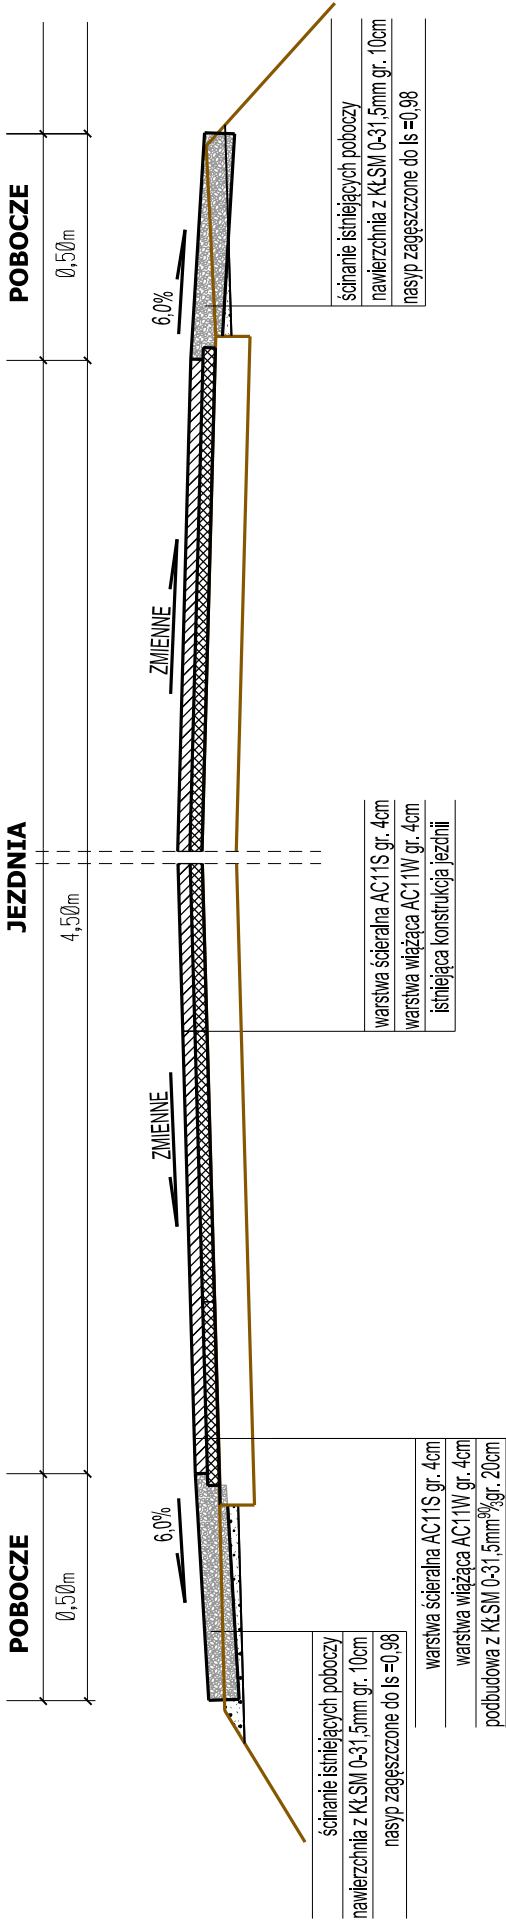

INWESTOR: POWIATOWY ZARZĄD DRÓG UL. Paderewskiego 233 86-300 Grudziądz		BRANŻA: Drogowa	
INWESTYCJA: REMONT DROGI POWIATOWEJ MAZANKI - DR. WOJEWÓDZKA 534 DP 1422C ETAP I i II		SKALA: 1:25	
PROJEKTANT: INFRASTRUKTURA PROJEKTOWANIE I NADZÓR MAREK BUKOWSKI MICHAŁ 123F 86-134 DRAGACZ		NAZWA RYSUNKU: PRZEKROJE KONSTRUKCYJNE	
FAZA: PROJEKT BUDOWLANY		DATA: 01.10.2020	
FUNKCJA: PROJEKTANT		NR ARKUSZA D2	
AUTOR: mgr inż. Marek Bukowski		NR UPRAWNIEN KUP/0123/POOD/06	
SPECJALNOŚĆ DROGOWA		PODPIS	