




PRZEKRÓJ OD Km 0+168,90 DO Km 0+224,00 etap II
PRZEKRÓJ OD Km 0+147,00 DO Km 0+224,00 etap I

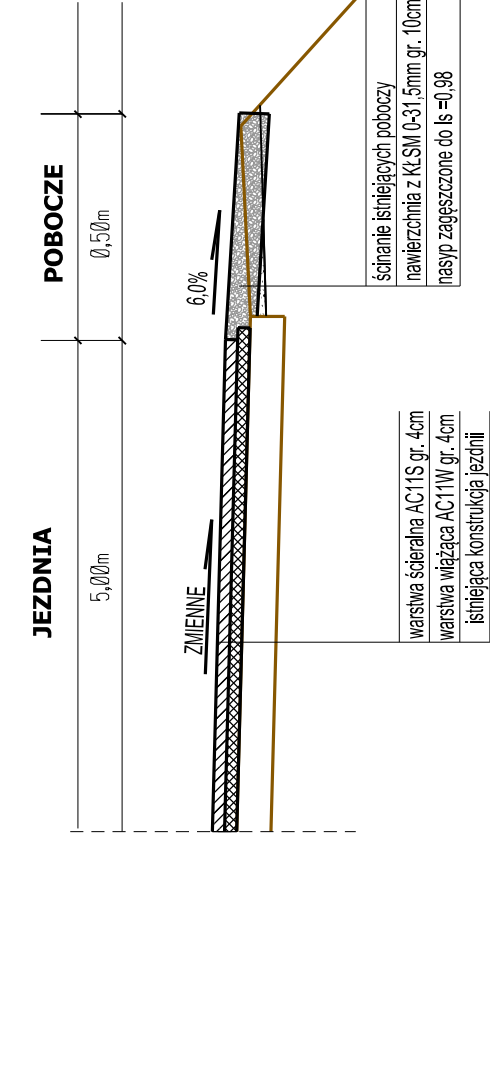


PRZEKRÓJ OD Km 0+224,0 DO Km 0+302,00 etap I

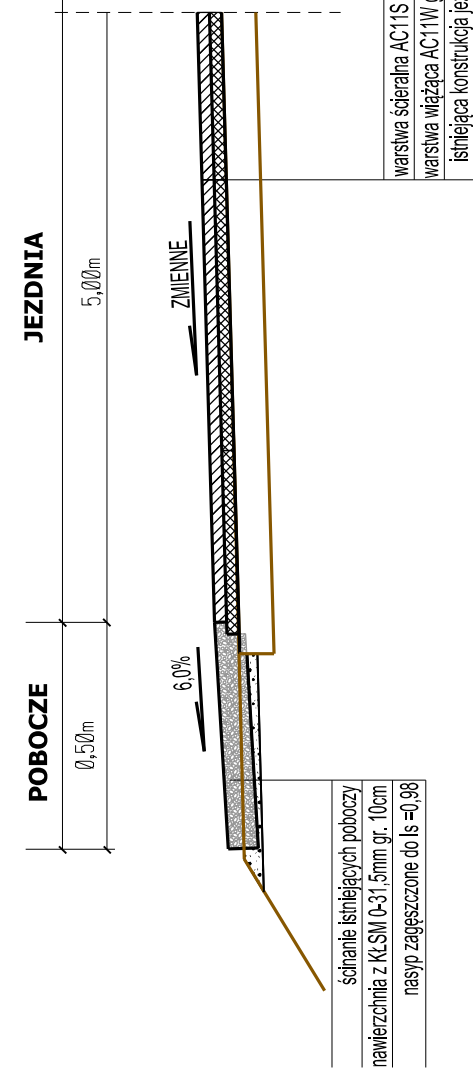


PRZEKRÓJ OD Km 0+0,0 DO Km 0+17,00 etap I
PRZEKRÓJ OD Km 0+0,00 DO Km 0+79,35 etap II

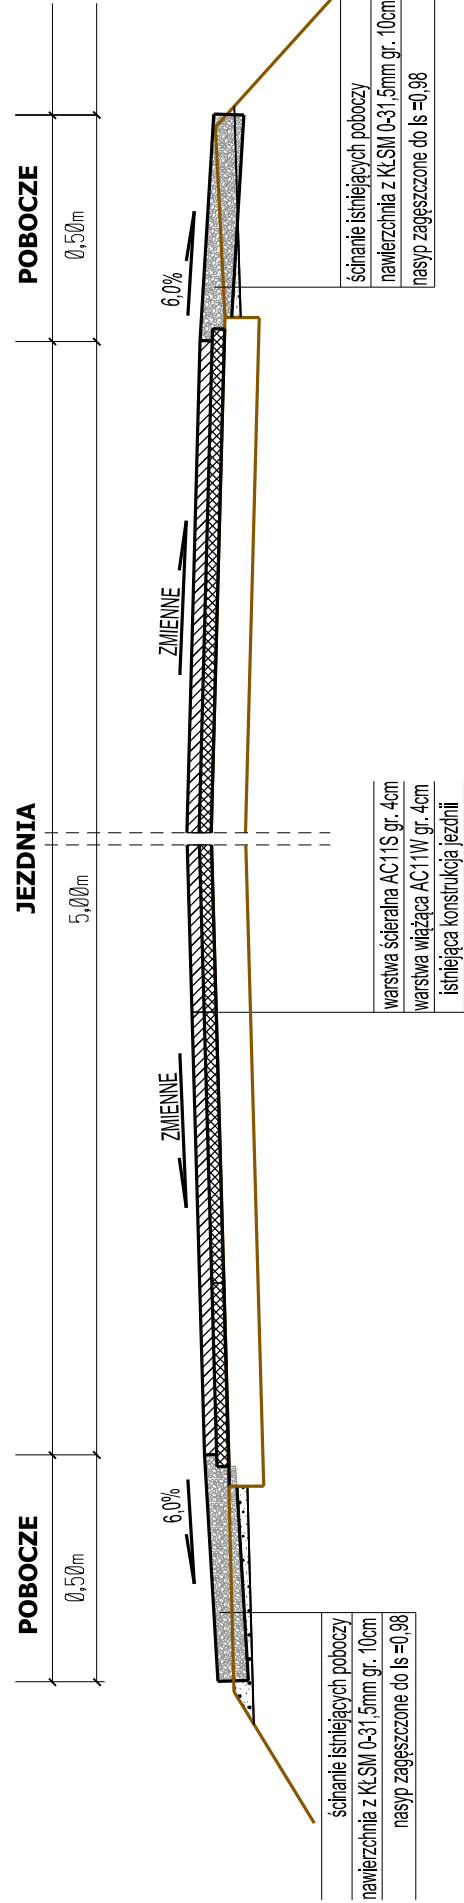


PRZEKRÓJ OD Km 0+68,00 DO Km 0+125,00 etap II
PRZEKRÓJ OD Km 0+17,00 DO Km 0+147,00 etap I

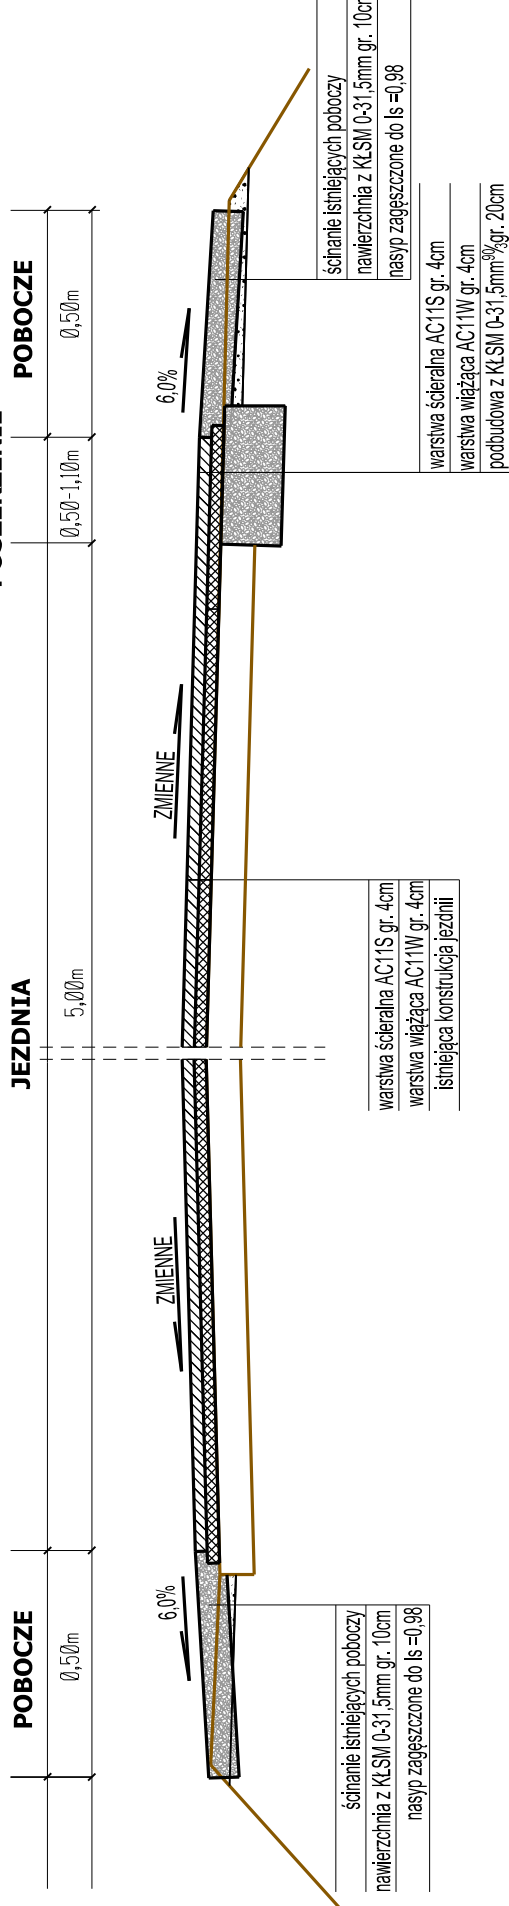


PRZEKRÓJ OD Km 0+79,35 DO Km 0+168,90 etap II

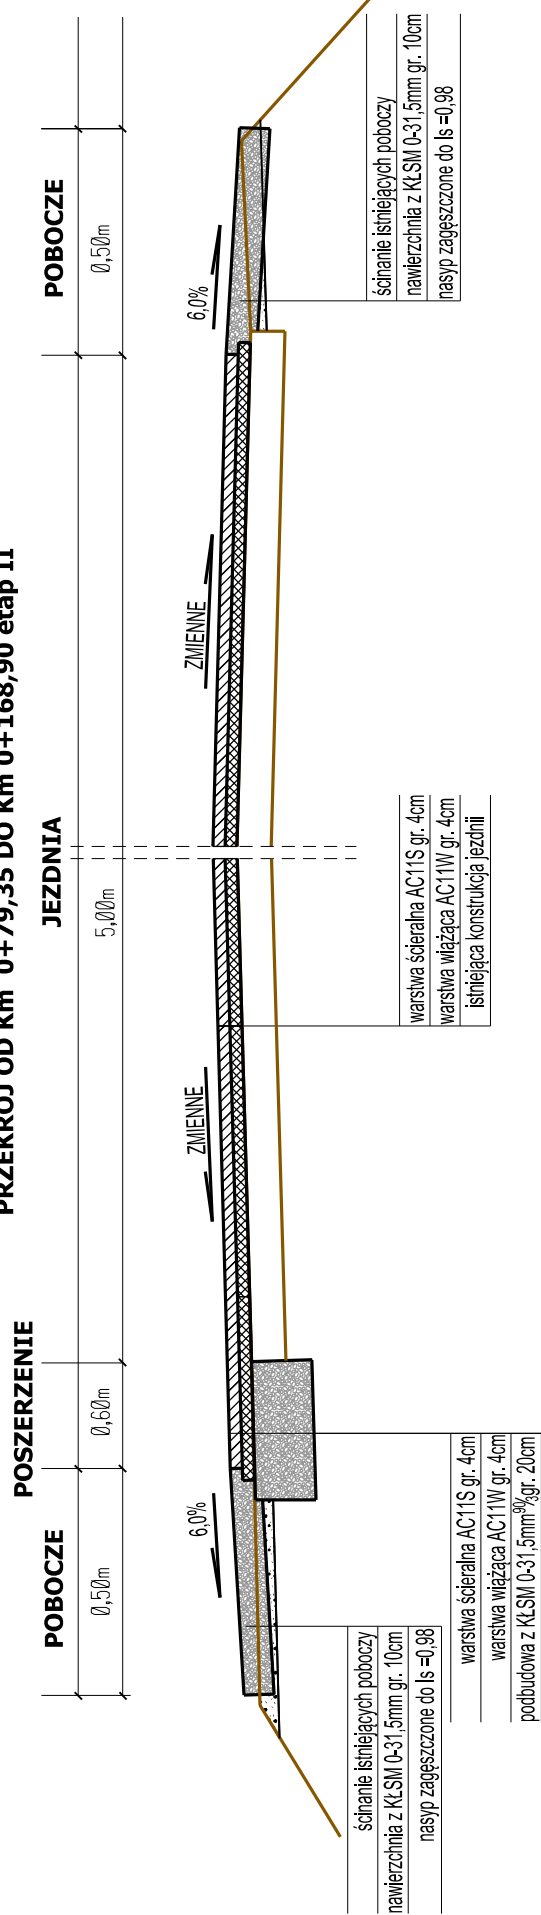

POSZERZENIE

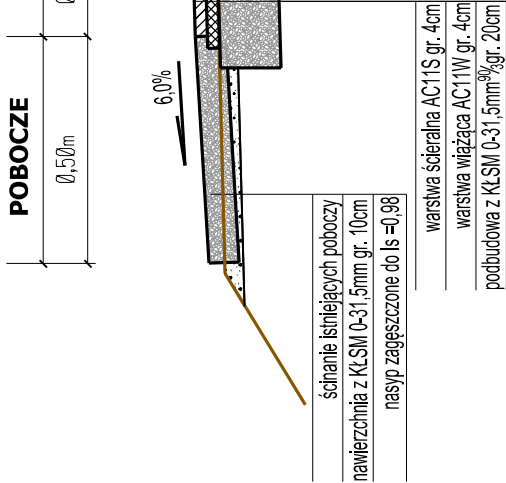

PRZEKRÓJ OD Km 0+79,35 DO Km 0+168,90 etap II

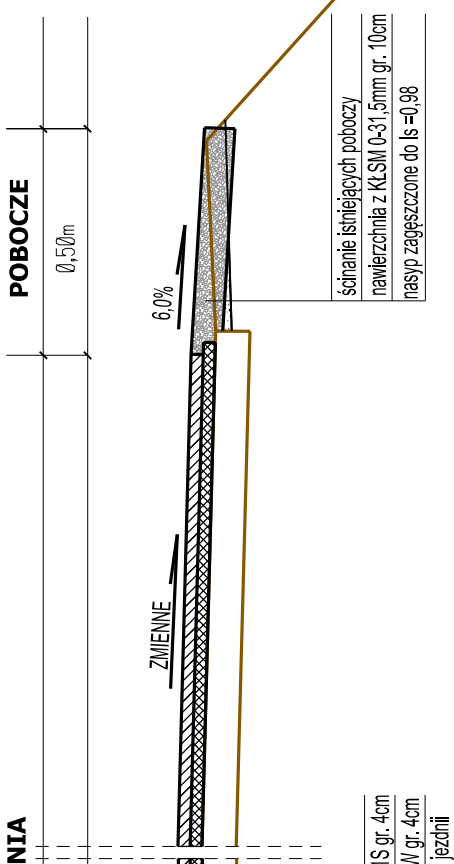

INWESTOR:	POWIATOWY ZARZĄD DRÓG		
INWESTYCJA:	UL. Paderewskiego 233 86-300 Grudziądz		
PROJEKTANT:	REMONT DROGI POWIATOWEJ RADZYŃ CHEŁMIŃSKI - WĄBRZEŻNO DP 1420C ETAP I i II		
PROJEKT BUDOWLANY	INFRASTRUKTURA PROJEKTOWANIE I NADZÓR MAREK BUKOWSKI MICHAŁ 123F 86-134 DRAGACZ		
FAZA:	PRZEKROJE KONSTRUKCYJNE	SKALA:	BRANŻA:
		1:25	Drogowa
		01.10.2020	NR ARKUSZA
FUNKCJA:	AUTOR:	SPECJALNOŚĆ	PODPIS
PROJEKTANT	mgr inż. Marek Bukowski	KUP/0123/POOD/06	DROGOWA