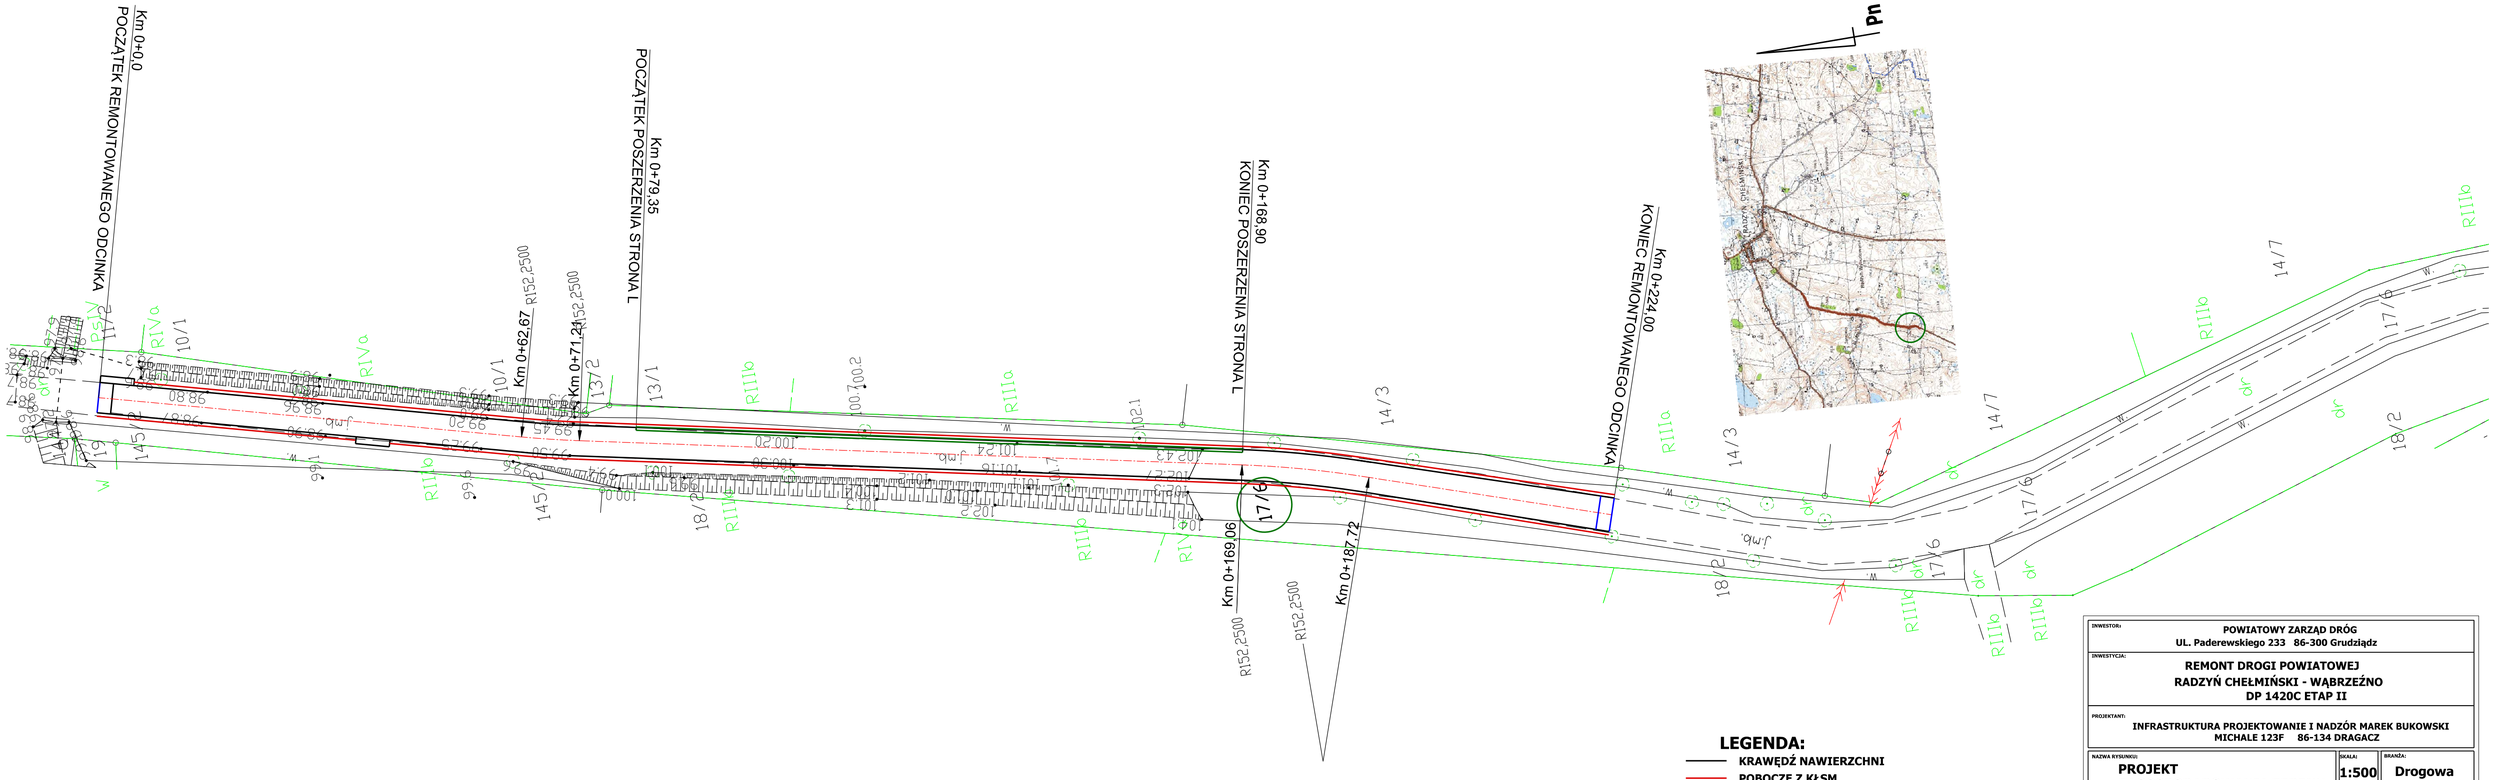

LEGENDA:

- KRAWĘDŹ NAWIERZCHNI
- POBOCZE Z KŁSM
- DOWIĄZANIE DO IST. NAWIERZCHNI - FREZOWANIE
- POSZERZENIE KONSTRUKCJI JEZDNII

INWESTOR:	POWIATOWY ZARZĄD DRÓG UL. Paderewskiego 233 86-300 Grudziądz
INWESTYCJA:	REMONT DROGI POWIATOWEJ RADZYŃ CHEŁMIŃSKI - WĄBRZEŹNO DP 1420C ETAP II
PROJEKTANT:	INFRASTRUKTURA PROJEKTOWANIE I NADZÓR MAREK BUKOWSKI MICHALE 123F 86-134 DRAGACZ
NAZWA RYSUNKU:	PROJEKT ZAGOSPODAROWANIA TERENU
SKALA:	1:500
BRANŻA:	Drogowa
FAZA:	PROJEKT BUDOWLANY
DATA:	01.10.2020
NR ARKUSZA	D1_2

FUNKCJA:	AUTOR:	NR UPRAWNIEŃ	SPECJALNOŚĆ	PODPIS
PROJEKTANT	mgr inż. Marek Bukowski	KUP/0123/POOD/06	DROGOWA	