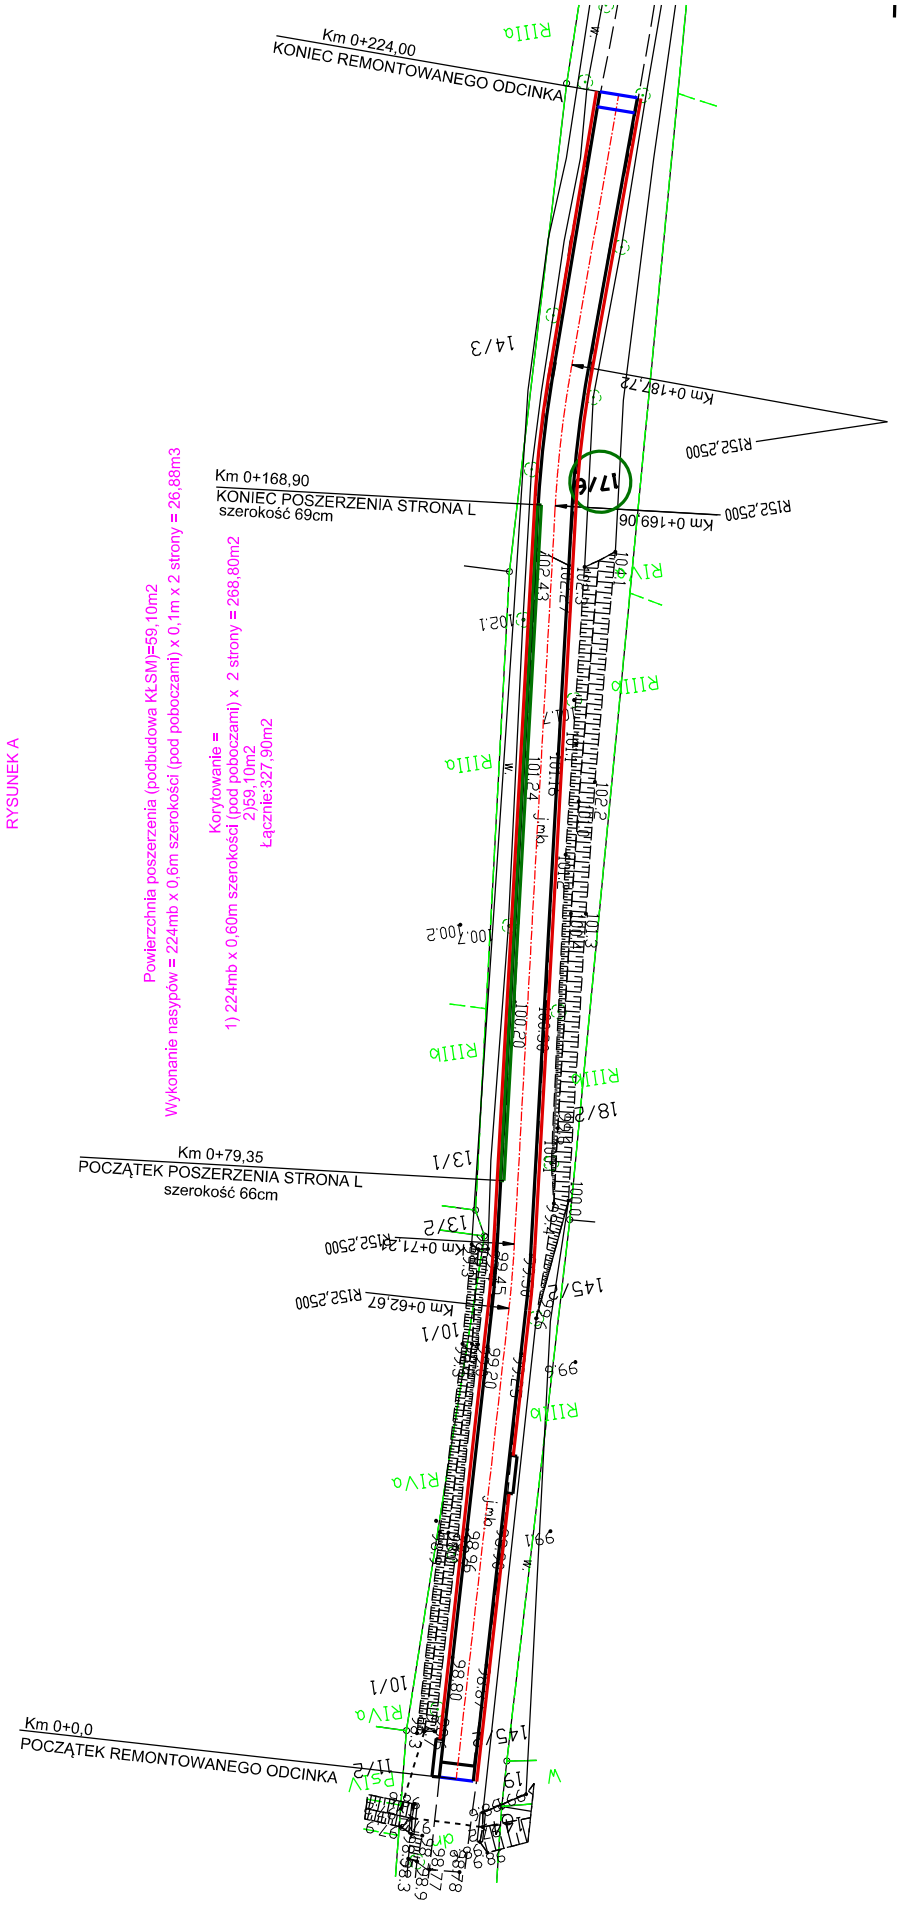
RYSUNEK A
Km 0+224,00
KONIEC REMONTOWANEGO ODCINKA
Km 0+168,90
KONIEC POSZERZENIA STRONA L
szerokość 69cm
Km 0+79,35
POCZĄTEK POSZERZENIA STRONA L
szerokość 66cm
Km 0+0,0
POCZĄTEK REMONTOWANEGO ODCINKA
Powierzchnia poszerzenia (podbudowa KŁSM)=59,10m2
Wykonanie nasypów = 224mb x 0,6m szerokości (pod poboczami) x 0,1m x 2 strony = 26,88m3
Korytowanie =
1) 224mb x 0,60m szerokości (pod poboczami) x 2 strony = 268,80m2
2)59,10m2
Łącznie:327,90m2
R152,2500
RIIIa
RIIIb
RIVa
RVa
PsIV