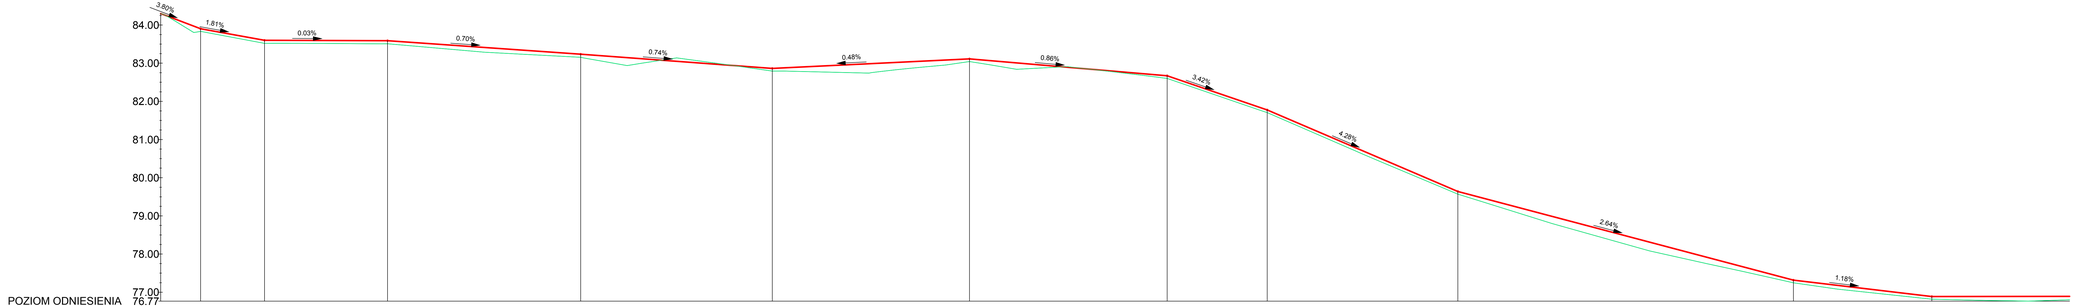

LEGENDA

- niweleta
- teren

Profil podłużny

	Biuro Projektów Drogowych s.c. ul. Bema 16/8, 87-100 Toruń
OBIEKT:	Remont drogi powiatowej nr 1389C Bogdanki - Szonowo Szlacheckie - Plesewo
INWESTOR:	Powiatowy Zarząd Dróg ul. Ignacego Paderewskiego 233 86-300 Grudziądz
BRANŻA: DROGI	PODPIS
PROJEKTANT:	inż Aleksandra Jaczun-Dorau upr. KUP/0040/PWOD/11 specjalność drogi
DATA: wrzesień 2016 r.	SKALA: 1:500 RYS. NR 2.1.