


PRZĘKRÓJ NORMALNY 1

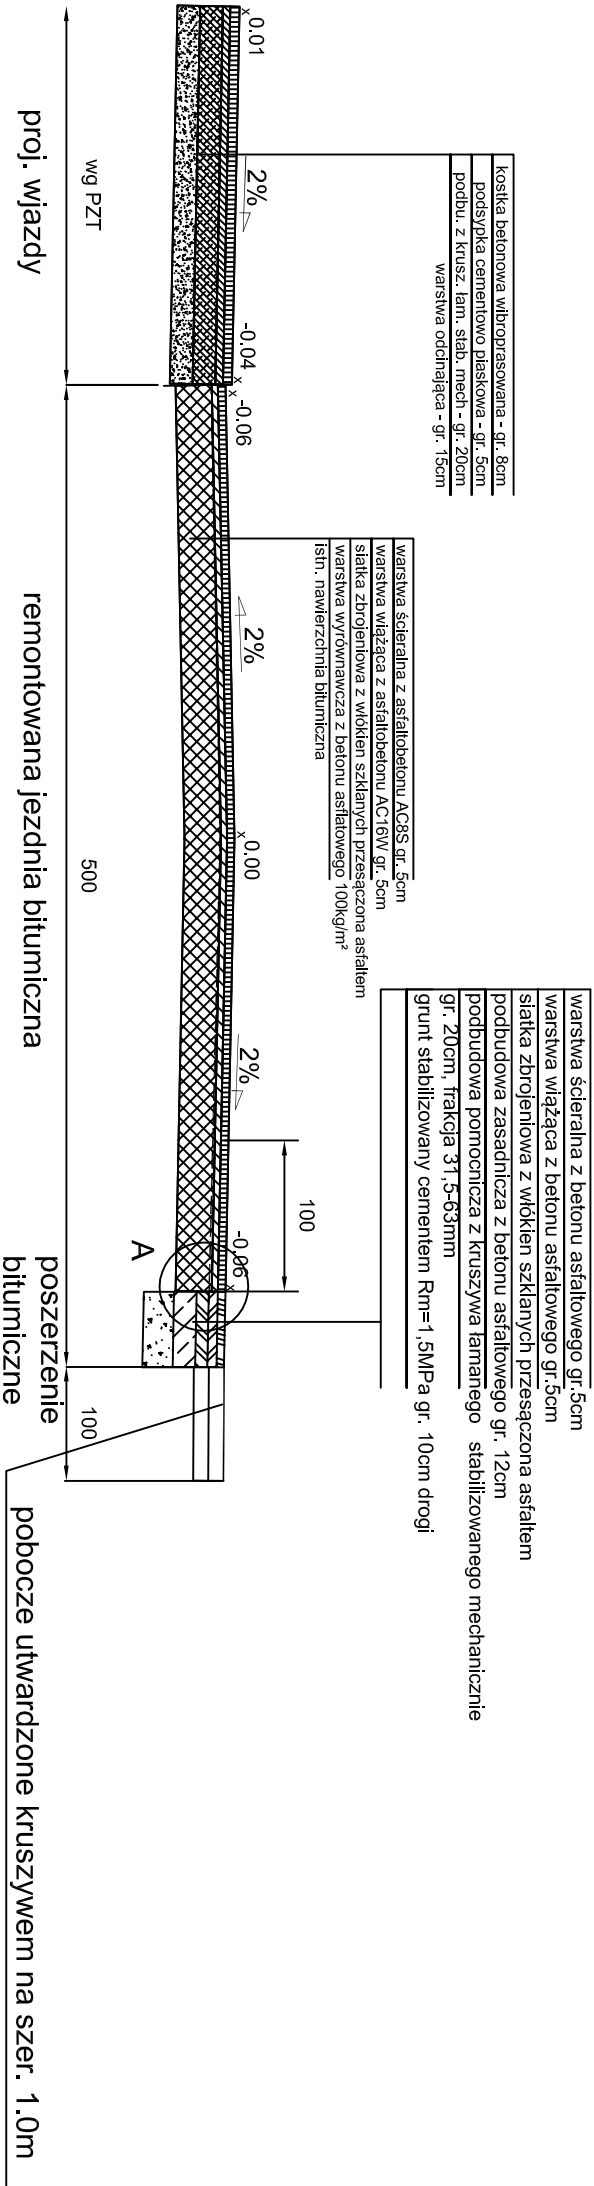

| | | | | |
|---|--|---|-------------------------------|-------------|
| OPRACOWAŁ - Z.U.H. PROJEKT, UL.PIKUSDSKIEGO 91, GRUDZIĄDZ | | | | |
| OBIEKT | Przebudowa drogi powiatowej nr 1368C Szembruczek - Nowe Mosty Etap 2 | | | |
| FUNKCJA | IMIĘ I NAZWISKO | NR UPRAW. | SPECJALNOŚĆ | |
| PROJEKTANT | Wojciech Zawadzinski | GP.1.7342/ 323/TO/94 BA-IV. 8346 /76/TO/90 | KONSTRUKCYJNO INŻYNIERYJNA | |
| TYTUŁ RYSUNKU | PRZĘKRÓJE NORMALNE | | | Rys. nr |
| FAZA - PB | SKALA 1:50 | LIPIEC 2014 | | BRANŻA DROG |