



A-A

PRZEKRÓJ OD Km 5+506,00 DO Km 5+540,00

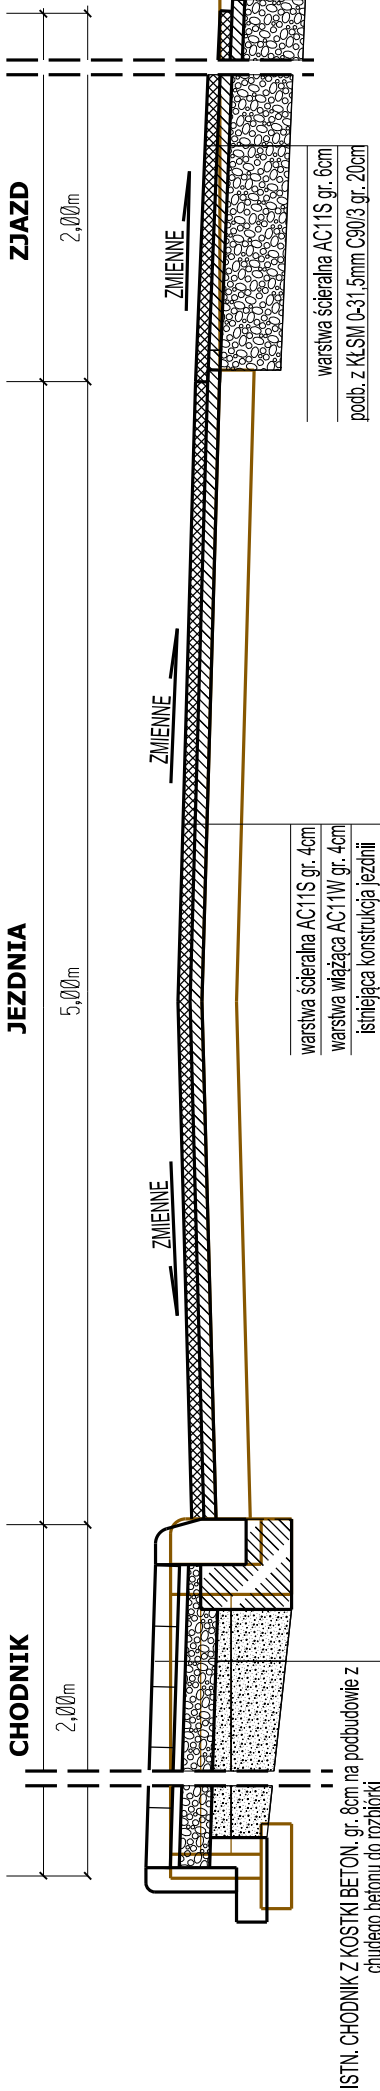


B-B

PRZEKRÓJ OD Km 5+45,00 DO Km 5+649,00

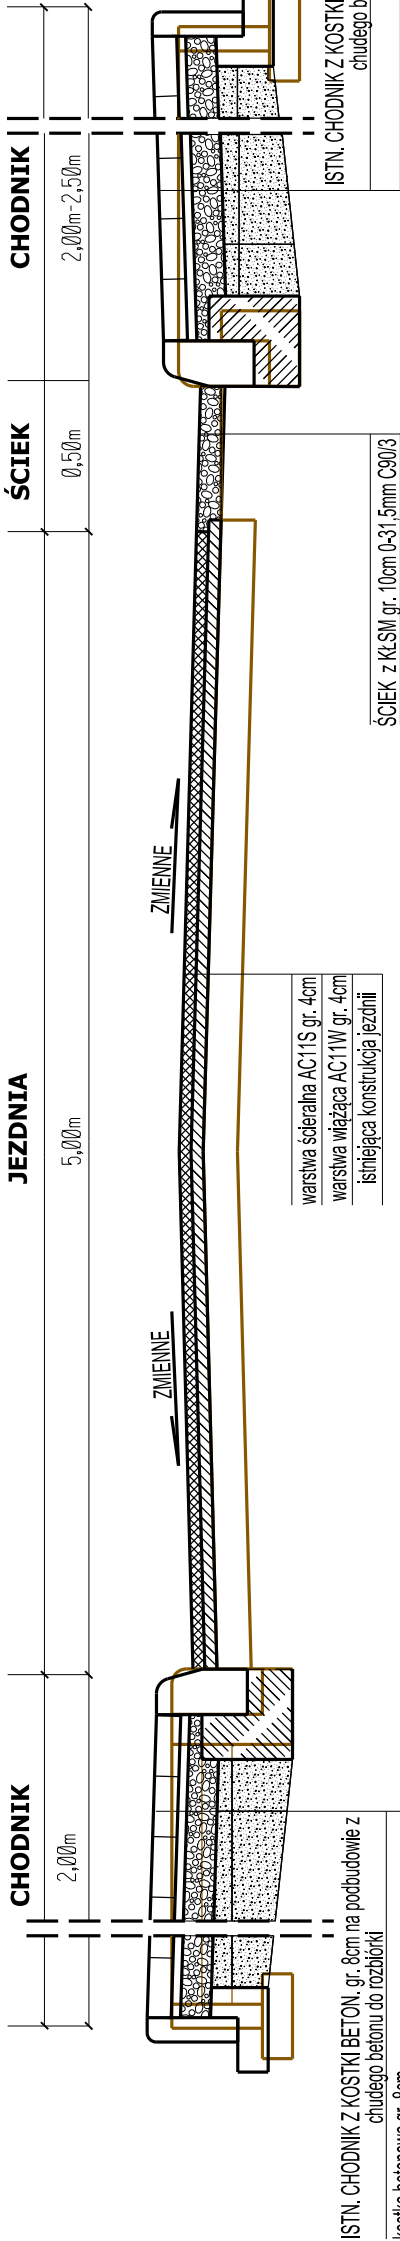

C

REMONT ZJAZDU Z KOSTKI BETONOWEJ

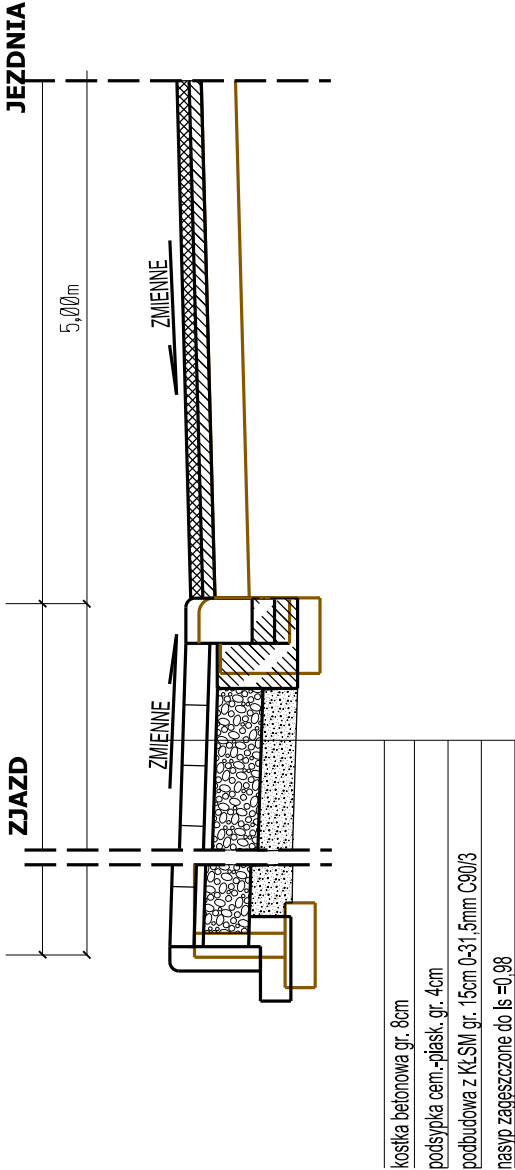

INWESTOR:	POWIATOWY ZARZĄD DRÓG UL. Paderewskiego 233 86-300 Grudziądz		
INWESTYCJA:	Remont drogi powiatowej nr 1388C relacji Lasin - Mędrzyce - Lisnowo DP 1388C		
PROJEKTANT:	INFRASTRUKTURA PROJEKTOWANIE I NADZÓR MAREK BUKOWSKI MICHAŁ 123F 86-134 DRAGACZ		
NAZWA RYSUNKU:	PRZEKROJE KONSTRUKCYJNE	SKALA: 1:25	BRANŻA: Drogowa
FAZA:	PROJEKT BUDOWLANY	DATA: 12.07.2021	NR ARKUSZA D2
FUNKCJA:	AUTOR:	NR UPRAWNIENI	SPECJALNOŚĆ
PROJEKTANT	mgr inż. Marek Bukowski	KUP/0123/POOD/06	DRGOWA
		PODPIS	