




A-A  
OD Km 4+659,38 DO Km 4+682,66  
OD Km 4+703,66 DO Km 5+160,00

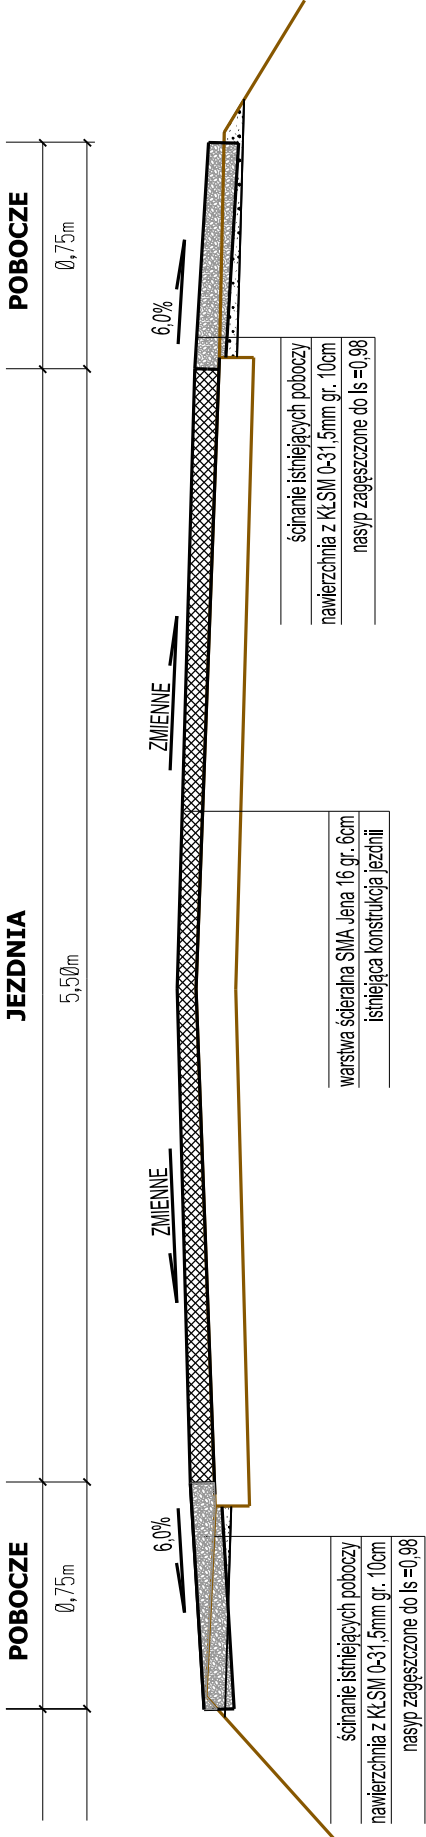

B-B  
OD Km 4+682,66 DO Km 4+703,66

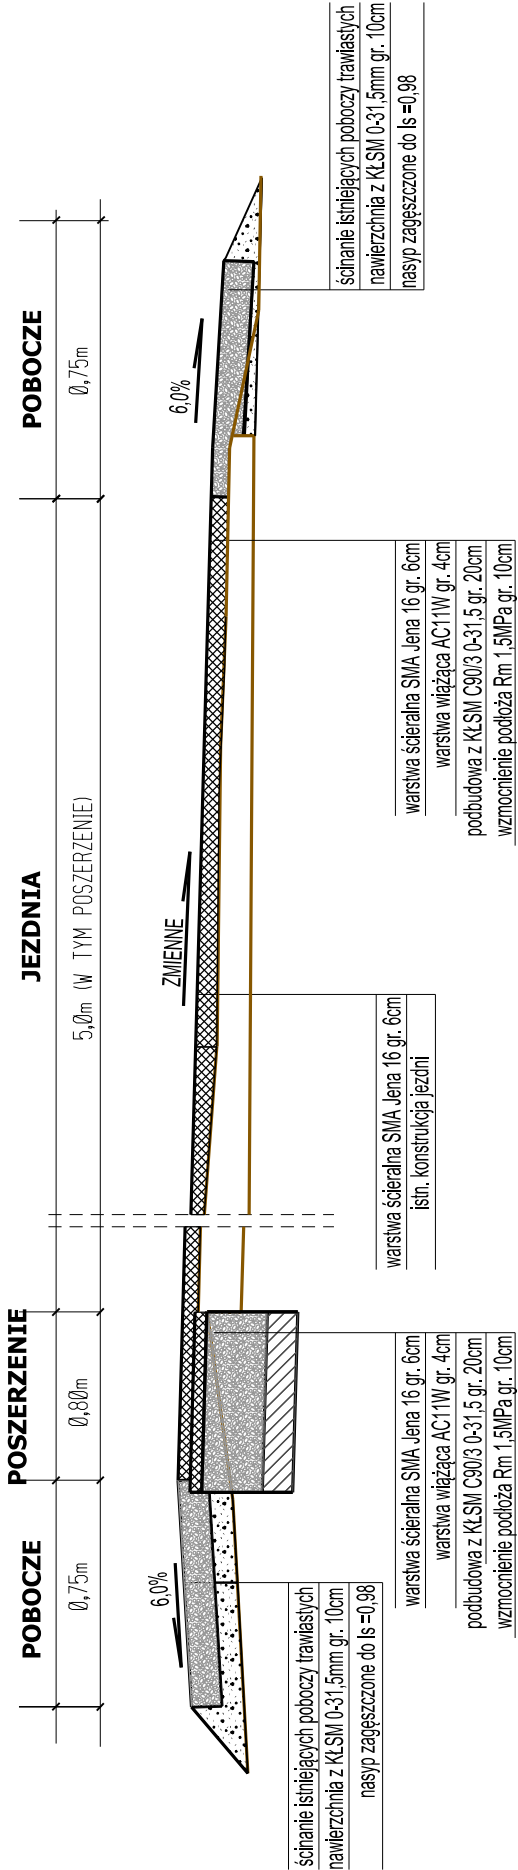

C-C  
OD Km 5+045,00 do 5+090,00

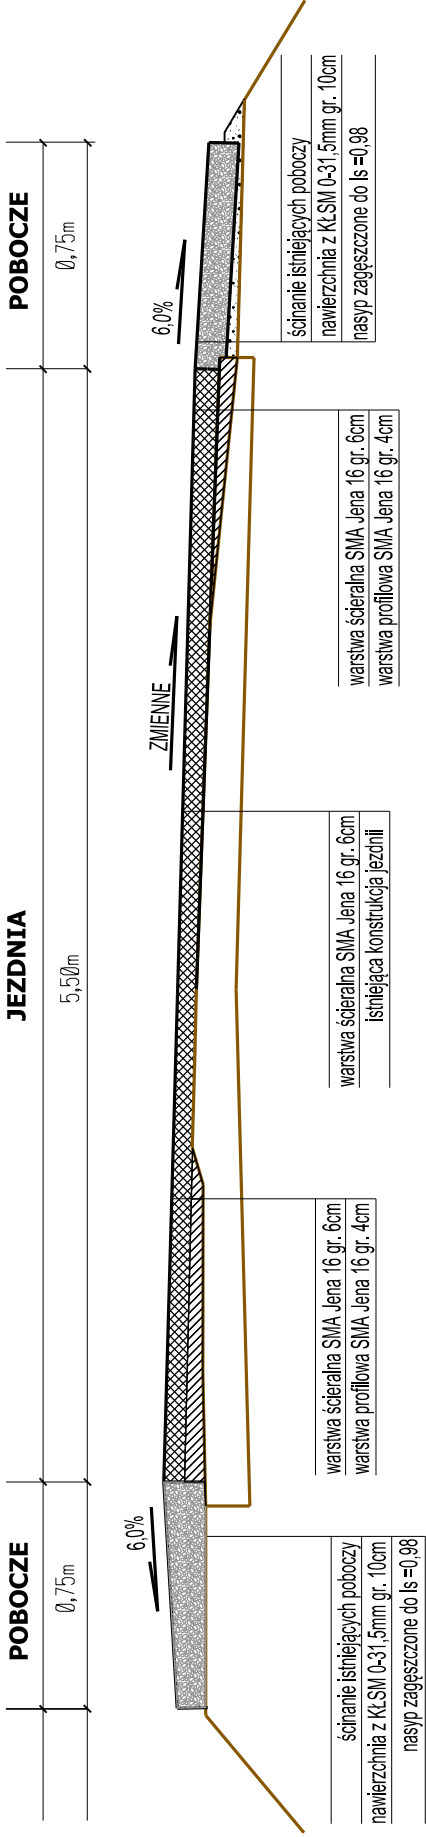

INWESTOR:	POWIATOWY ZARZĄD DRÓG		
INWESTYCJA:	UL. Paderewskiego 233 86-300 Grudziądz		
	Remont drogi powiatowej nr 1391C		
	relacji Lisnowo - Partęczyny - Wielka Tymowa		
	DP 1391C		
PROJEKTANT:	INFRASTRUKTURA PROJEKTOWANIE I NADZÓR MAREK BUKOWSKI		
	MICHAŁ 123F 86-134 DRAGACZ		
NAZWA RYSUNKU:	PRZEKROJE KONSTRUKCYJNE	SKALA: 1:25	BRANŻA: Drogową
FAZA:	PROJEKT BUDOWLANY	DATA: 12.07.2021	NR ARKUSZA: D2
FUNKCJA:	AUTOR: mgr inż. Marek Bukowski	NR UPRAWNIEN	SPECJALNOŚĆ
PROJEKTANT		KUP/0123/PODD/06	DROGOWA
			PODPIS