




max poszerzenie 1,90m OD Km 5+032,00 DO Km 5+053,00
max poszerzenie 1,55m OD Km 5+102,00 DO Km 5+143,00
max poszrzzenie 0,72m OD Km 5+198,00 DO Km 5+320,00

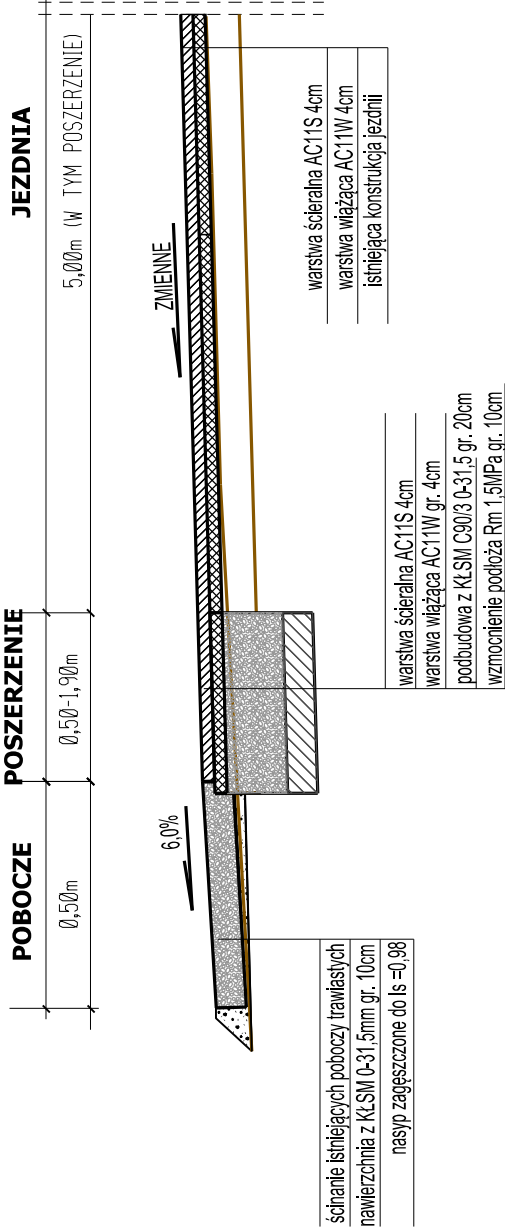


A-A
D-D
PRZEKRÓJ OD Km 4+760,00 DO Km 4+807,00
OD Km 4+976,00 DO Km 5+32,00
OD Km 5+142,00 DO Km 5+198,00
OD Km 5+320,00 DO Km 5+385,00

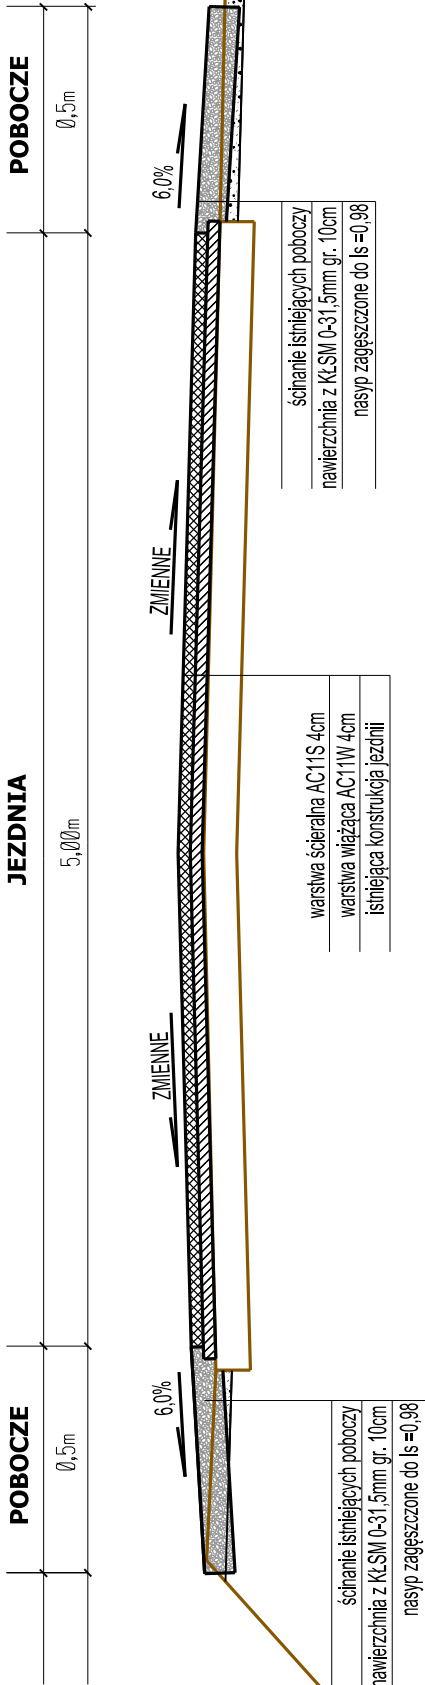

OD Km 5+052,00 DO Km 5+098,00
OD Km 4+807,00 DO Km 4+869,00

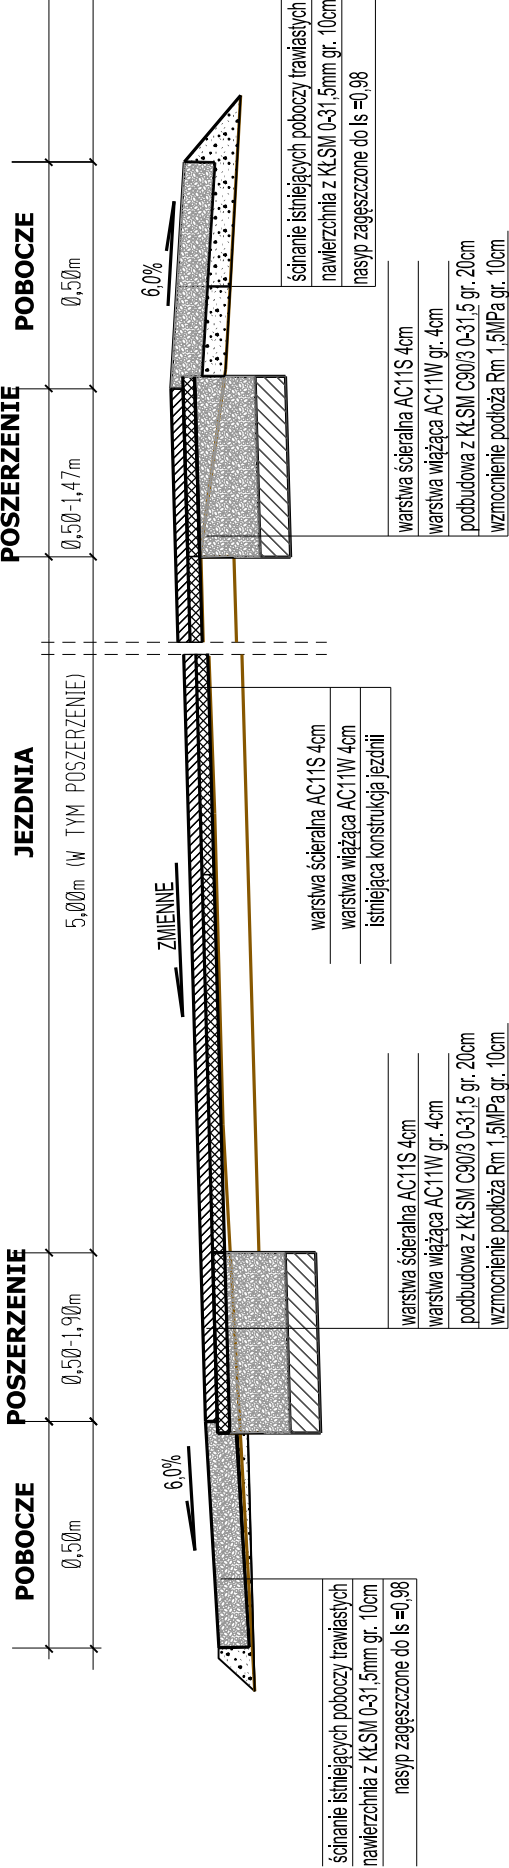

OD Km 4+588,00 DO Km 4+977,00

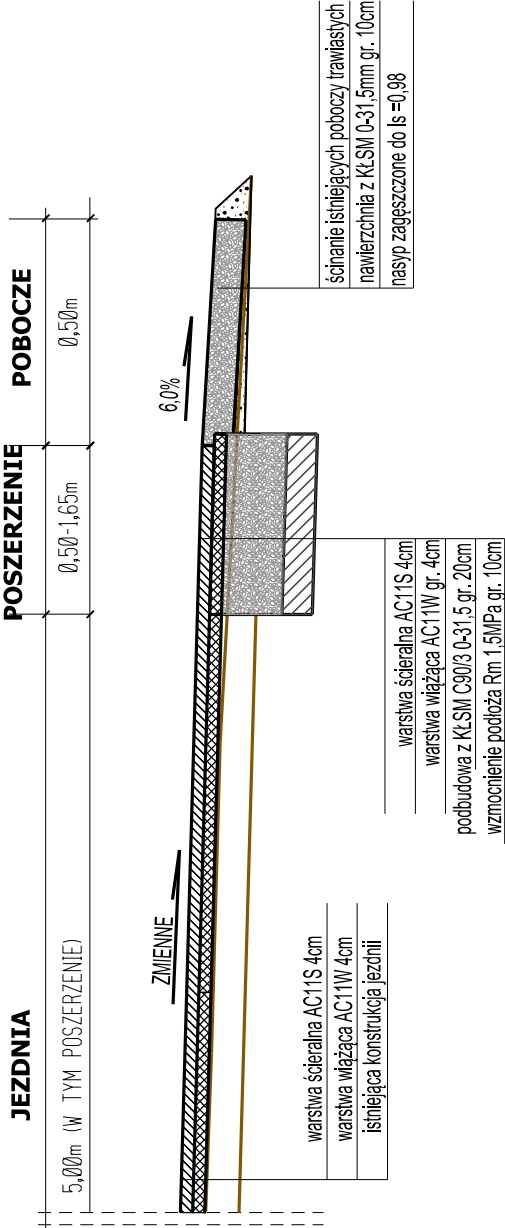

INWESTOR:	POWIATOWY ZARZĄD DRÓG UL. Paderewskiego 233 86-300 Grudziądz		
INWESTYCJA:	REMONT DROGI POWIATOWEJ Marusza - Skarszewy - Turznice DP 1399C		
PROJEKTANT:	INFRASTRUKTURA PROJEKTOWANIE I NADZÓR MAREK BUKOWSKI MICHAŁ 123F 86-134 DRAGACZ		
NAZWA RYSUNKU:	PRZEKROJE KONSTRUKCYJNE	SKALA: 1:25	BRANŻA: Drogowa
FAZA:	PROJEKT BUDOWLANY	DATA: 12.07.2021	NR ARKUSZA D2
FUNKCJA:	AUTOR: mgr inż. Marek Bukowski	NR UPRAWNIEN KUP/G123/P00D/06	SPECJALNOŚĆ DROGOWA
PROJEKTANT			PODPIS