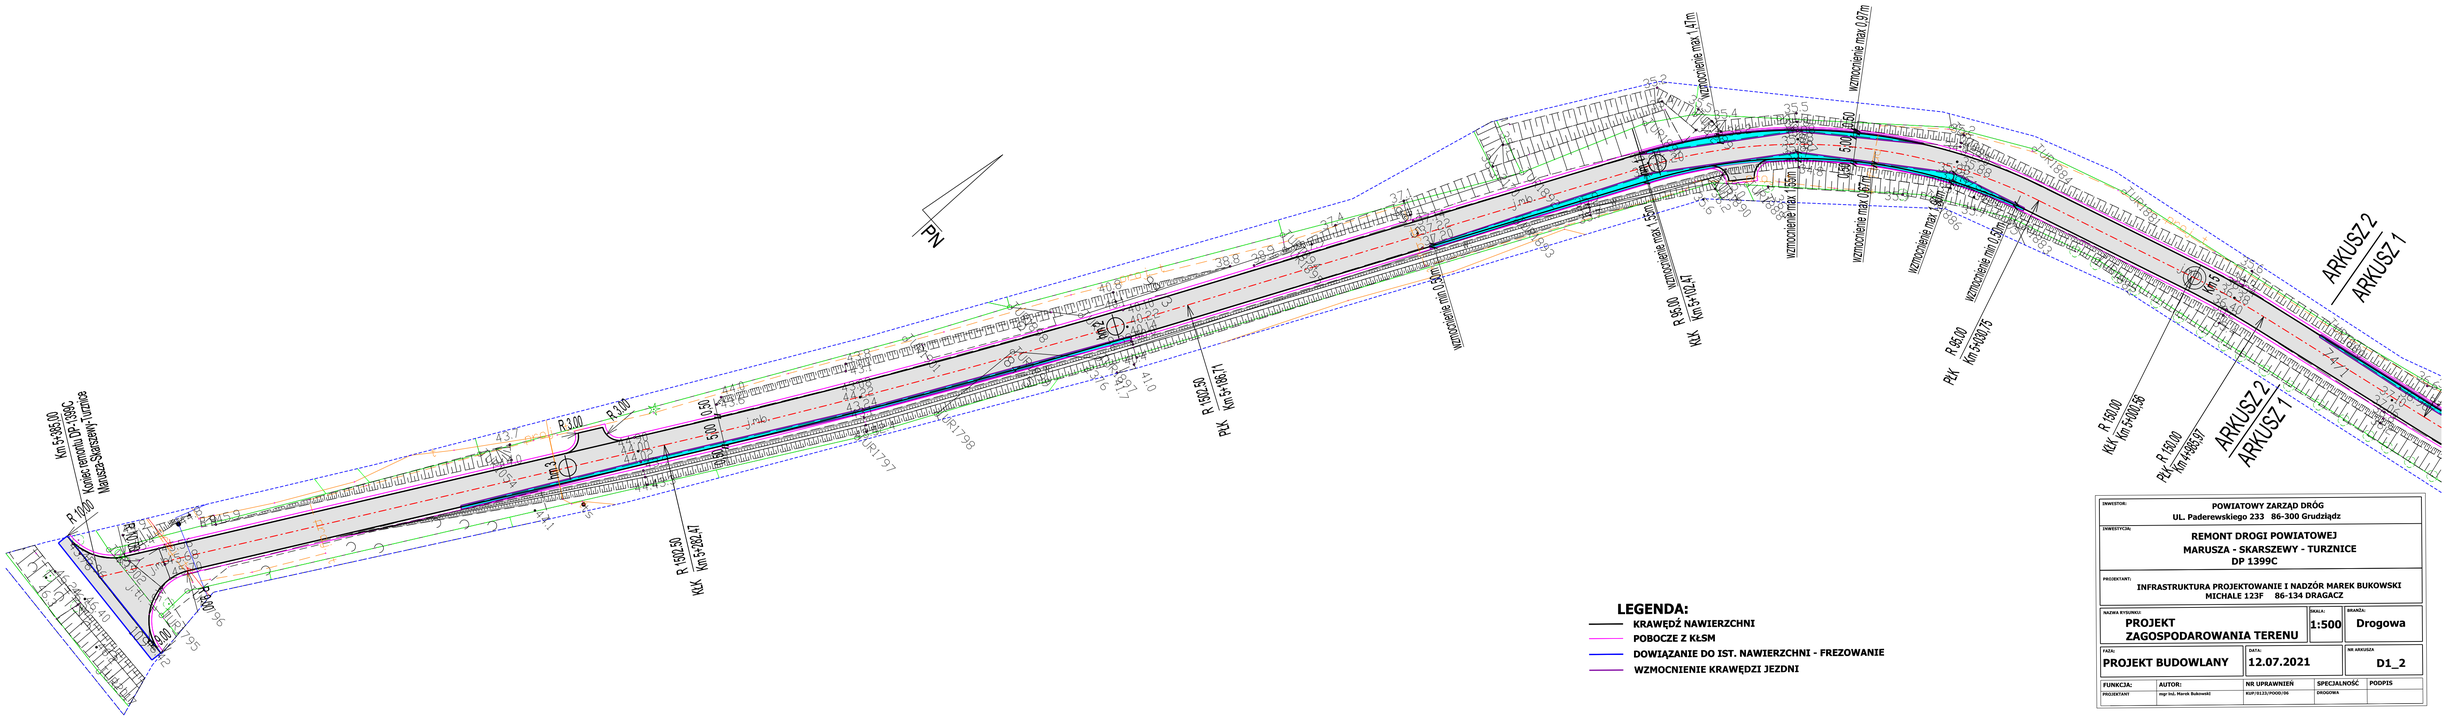

LEGENDA:

- KRAWĘDŹ NAWIERZCHNI
- POBOCZE Z KŁSM
- DOWIĄZANIE DO IST. NAWIERZCHNI - FREZOWANIE
- WZMOCNIENIE KRAWĘDZI JEZDNI

INWESTOR:	POWIATOWY ZARZĄD DRÓG UL. Paderewskiego 233 86-300 Grudziądz
INWESTYCJA:	REMONT DROGI POWIATOWEJ MARUSZA - SKARSZEWY - TURZNICE DP 1399C
PROJEKTANT:	INFRASTRUKTURA PROJEKTOWANIE I NADZÓR MAREK BUKOWSKI MICHALE 123F 86-134 DRAGACZ
NAZWA RYSUNKU: PROJEKT ZAGOSPODAROWANIA TERENU	SKALA: 1:500
BRANŻA: Drogowa	
FAZA: PROJEKT BUDOWLANY	DATA: 12.07.2021
NR ARKUSZA: D1_2	

FUNKCJA:	AUTOR:	NR UPRAWNIEŃ	SPECJALNOŚĆ	PODPIS
PROJEKTANT	mgr inż. Marek Bukowski	KUP/0123/POOD/06	DROGOWA	