


PLAN ORIENTACYJNY 1:25 000

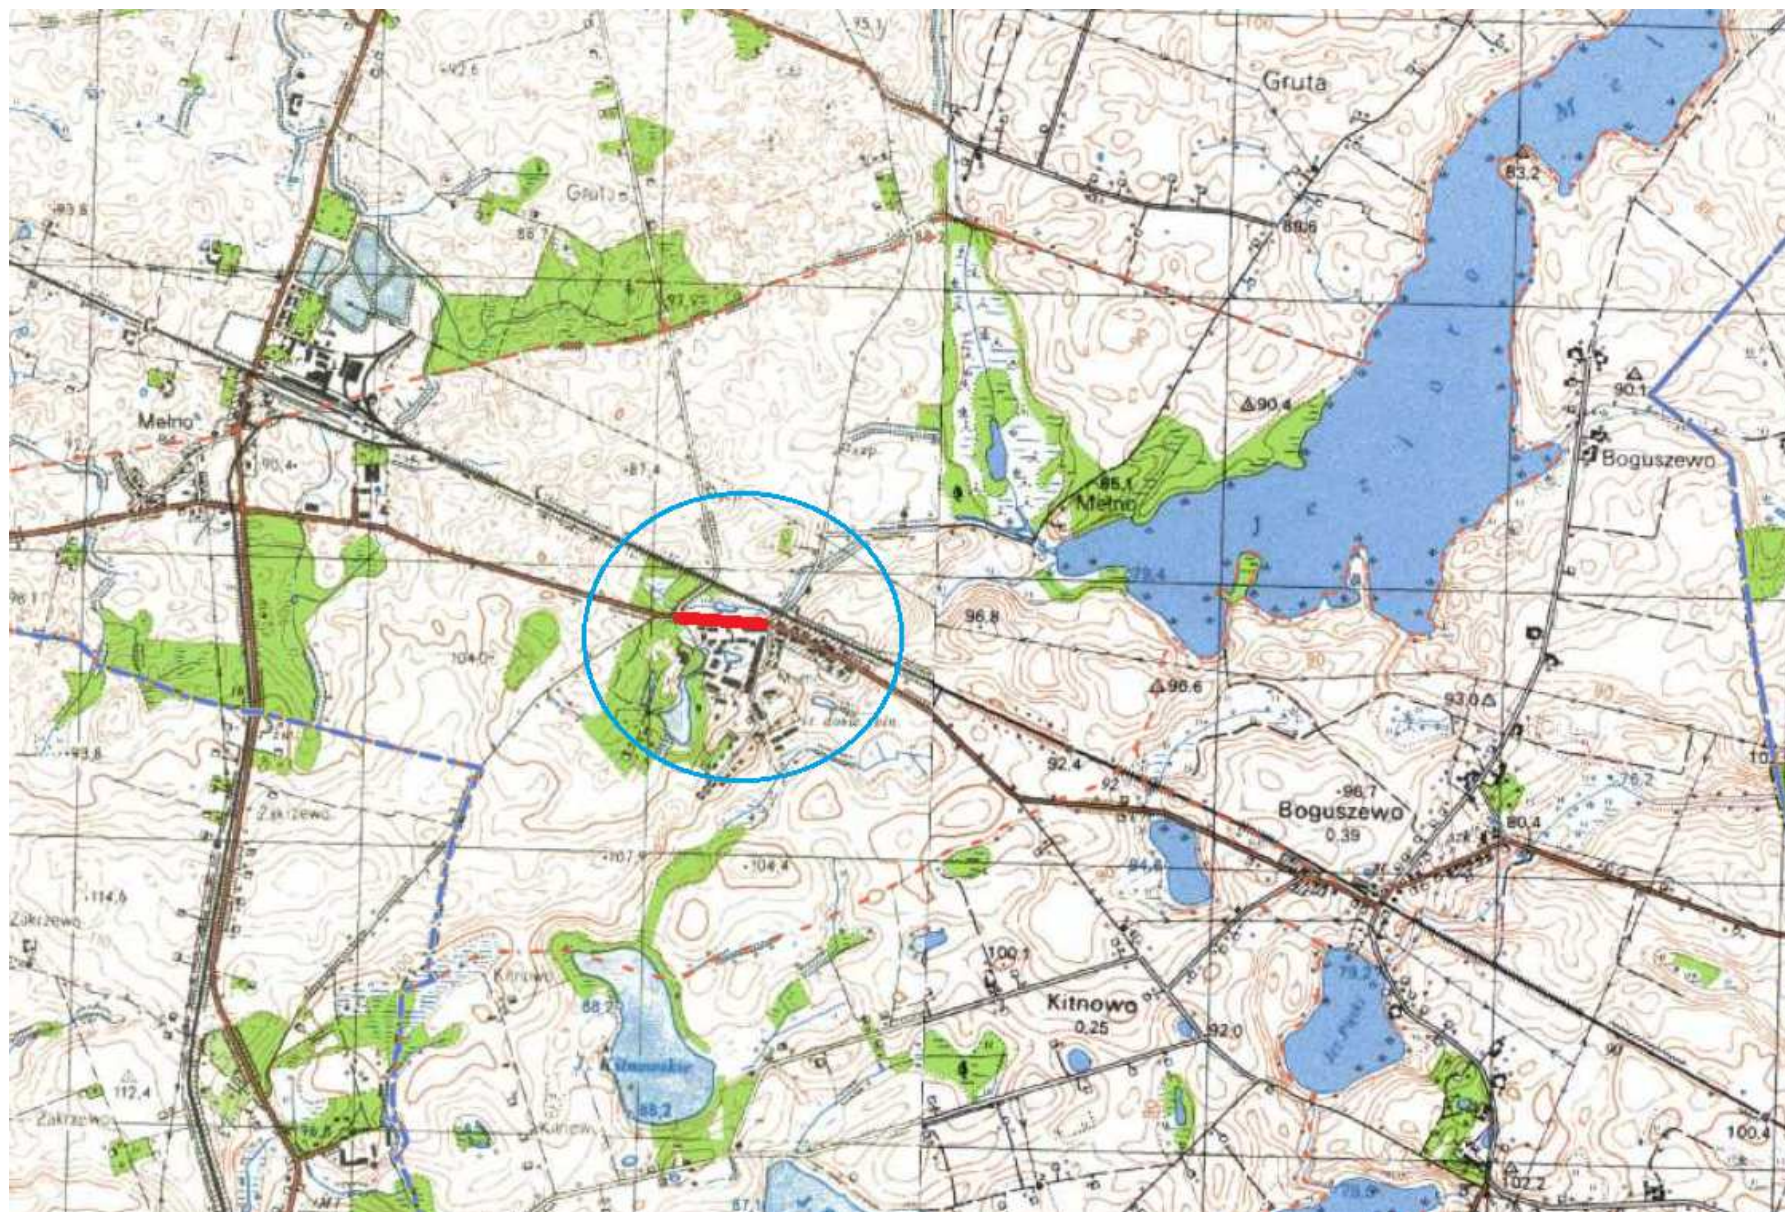

Opracował: Marek Bukowski