


PLAN ORIENTACYJNY 1:50 000

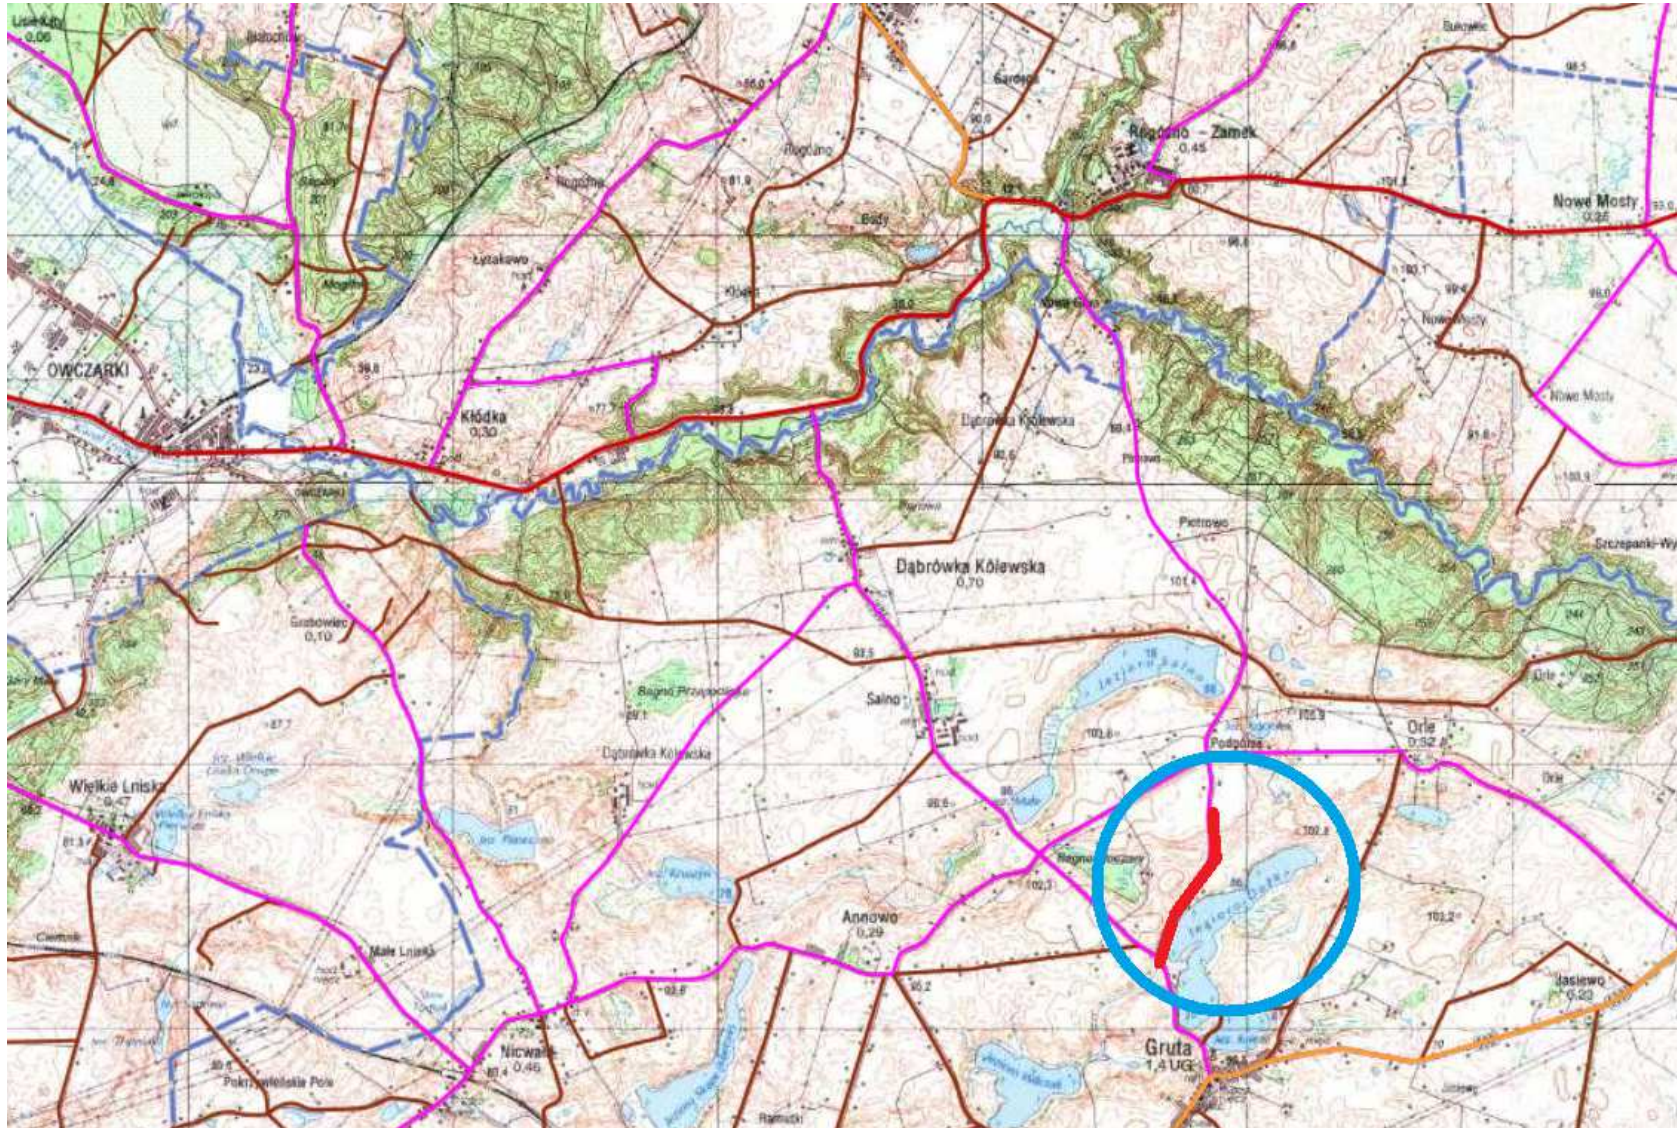

Opracował:
Marek Bukowski