



PRZĘKRÓJ od Km 5+180,00 do Km 6+150,00

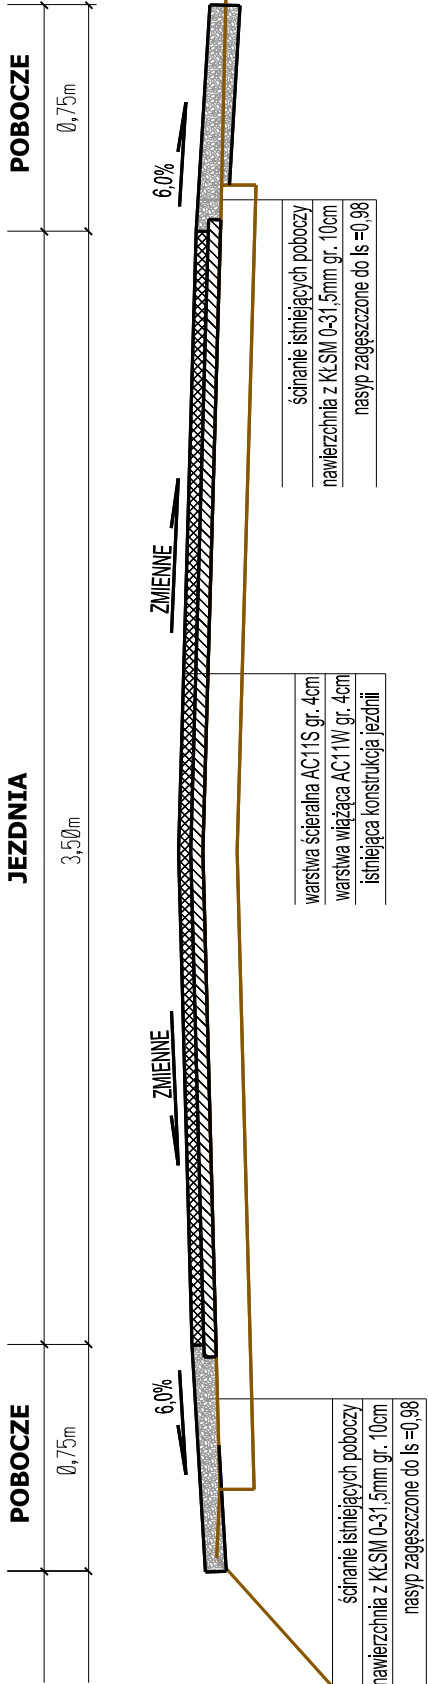

PRZĘKRÓJ od Km 6+150,00 do Km 6+207,00

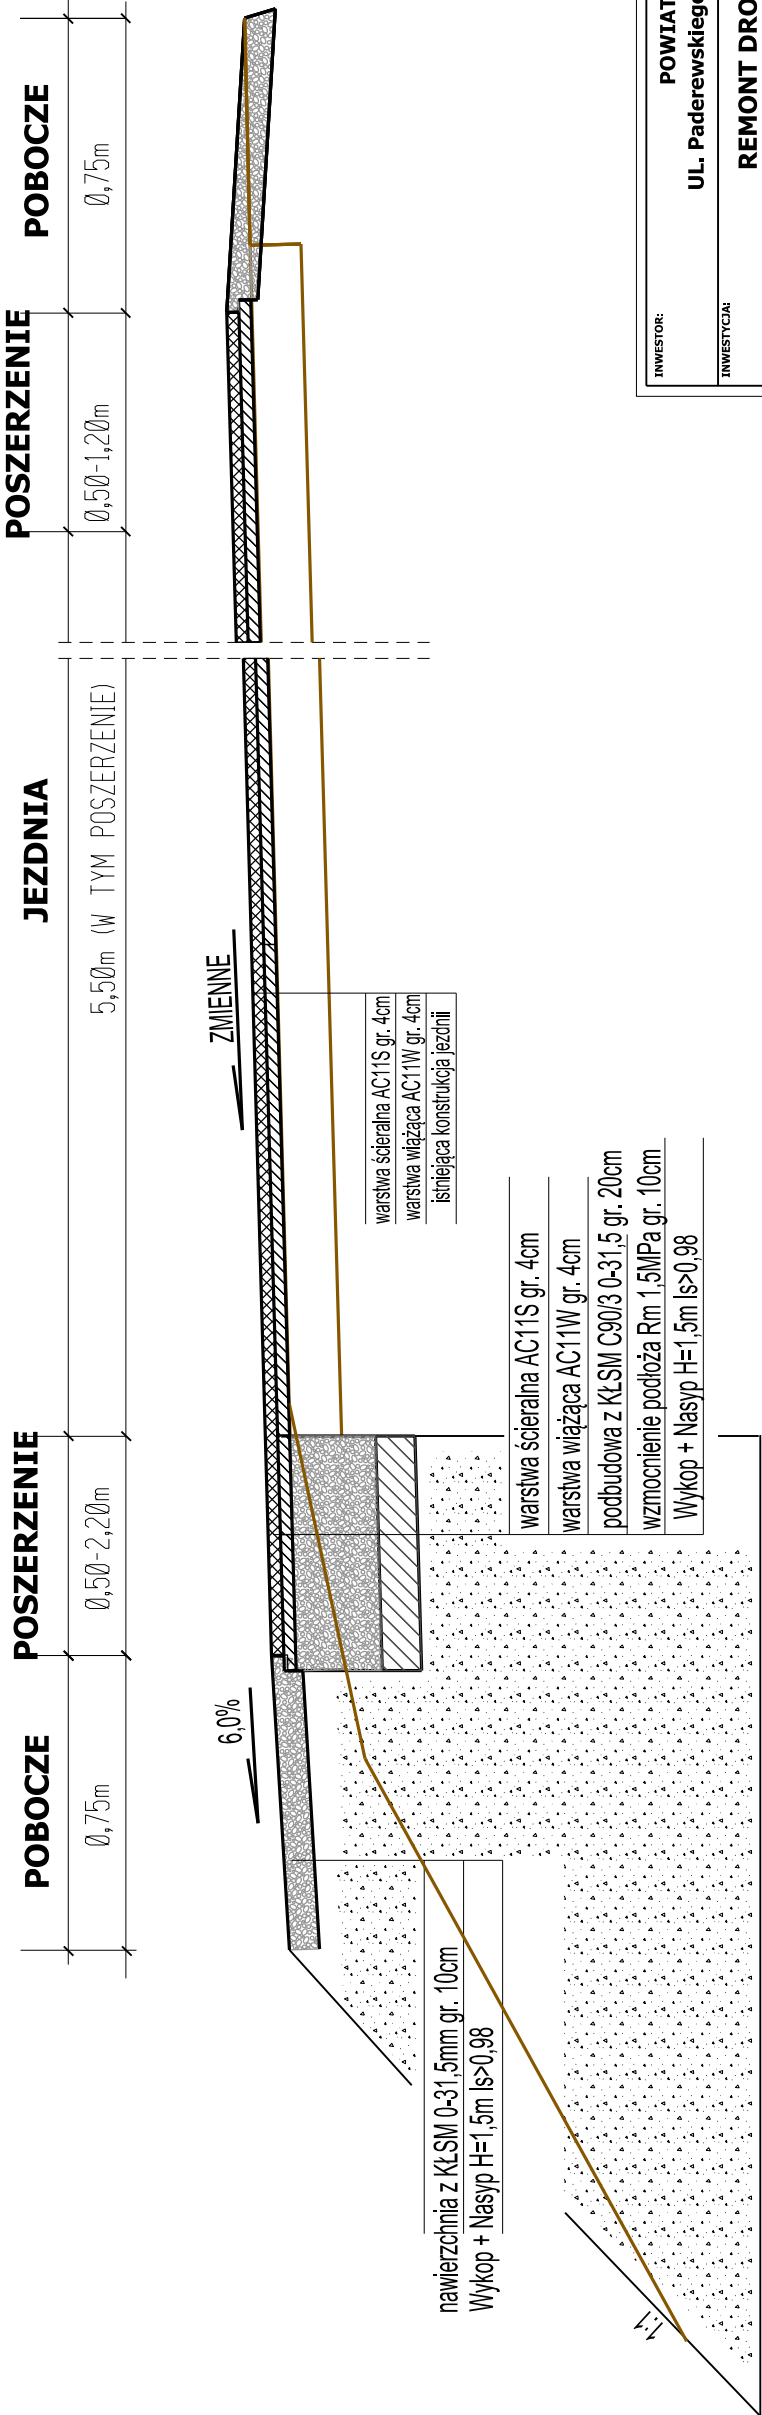

INWESTOR:	POWIATOWY ZARZĄD DRÓG UL. Paderewskiego 233 86-300 Grudziądz		
INWESTYCJA:	REMONT DROGI POWIATOWEJ Rogóżno Zamek - Gruta DP 1385C		
PROJEKTANT:	INFRASTRUKTURA PROJEKTOWANIE I NADZÓR MAREK BUKOWSKI MICHAŁ 123F 86-134 DRAGACZ		
NAZWA RYSUNKU:		SKALA:	BRANŻA:
PRZĘKROJE KONSTRUKCYJNE		1:25	Drogowa
FAZA:		DATA:	NR ARKUSZA
PROJEKT BUDOWLANY		12.07.2021	D2
FUNKCJA:	AUTOR:	NR UPRAWNIEN	SPECJALNOŚĆ
PROJEKTANT	mgr inż. Marek Bukowski	KUP/0123/POOD/06	DRGOWA
		PODPIS	