



B-B

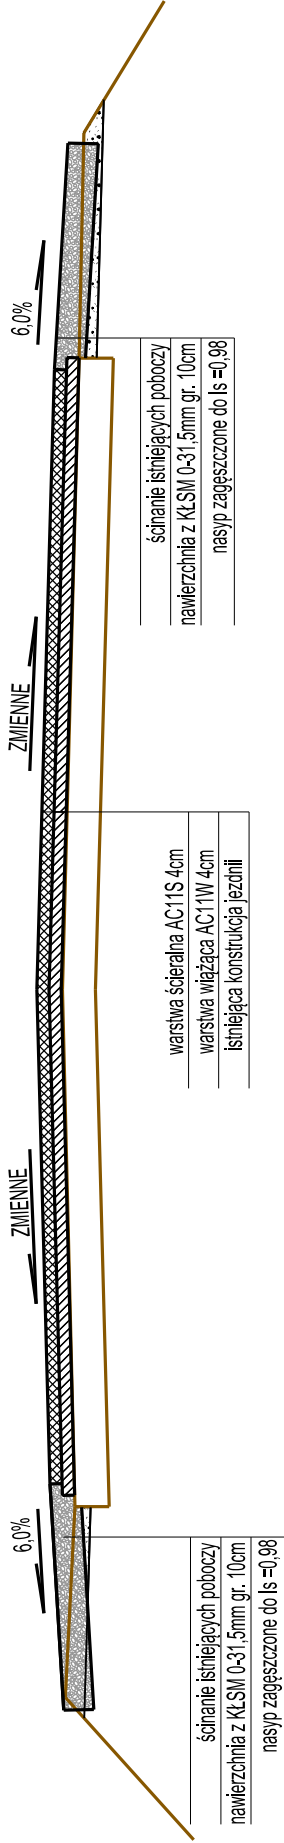


C-C

poszerzenie 0,50m OD Km 3+965,00 DO Km 4+418,00

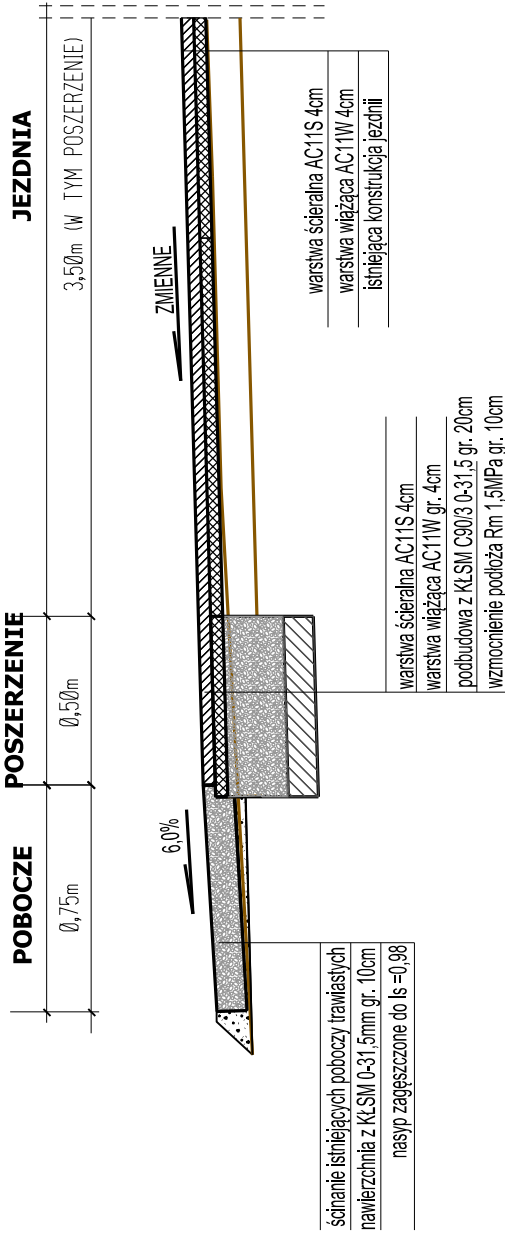

A-A

poszerzenie 0,70m OD Km 3+850,00 DO Km 3+915,00

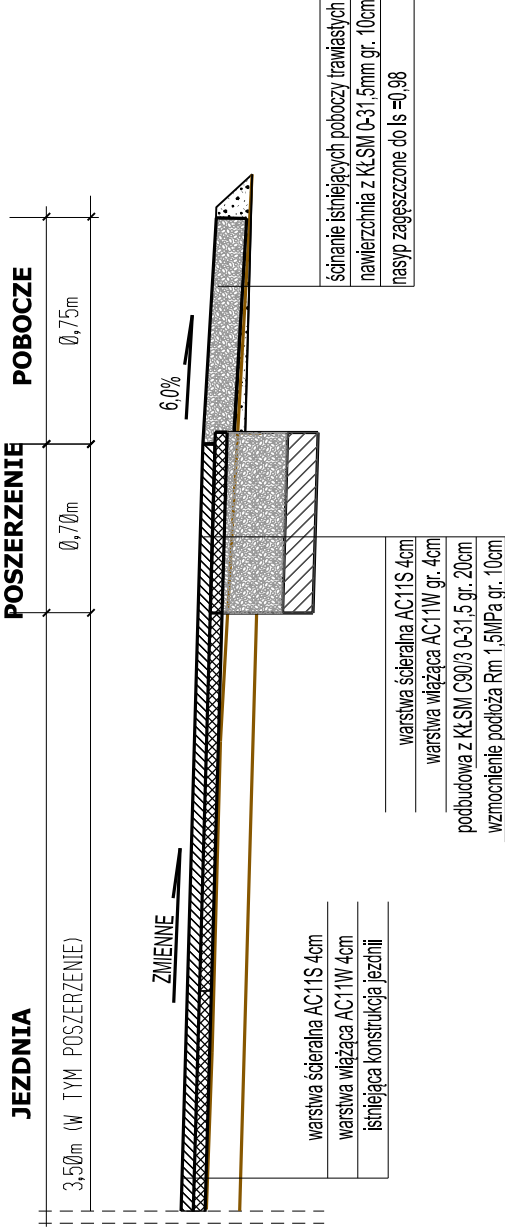

INWESTOR: POWIATOWY ZARZĄD DRÓG UL. Paderewskiego 233 86-300 Grudziądz			
INWESTYCJA: REMONT DROGI POWIATOWEJ ZAROŚLE - GUBINY DP 1355C			
PROJEKTANT: INFRASTRUKTURA PROJEKTOWANIE I NADZÓR MAREK BUKOWSKI MICHAŁ 123F 86-134 DRAGACZ			
NAZWA RYSUNKU: PRZEKROJE KONSTRUKCYJNE		SKALA: 1:25	BRANŻA: Drogowa
FAZA: PROJEKT BUDOWLANY		DATA: 12.07.2021	NR AKUSZA D2
FUNKCJA:	AUTOR: mgr inż. Marek Bukowski	NR UPRAWNIENI KUP/0123/POOD/06	SPECJALNOŚĆ DROGOWA
PROJEKTANT		PODPIS	