
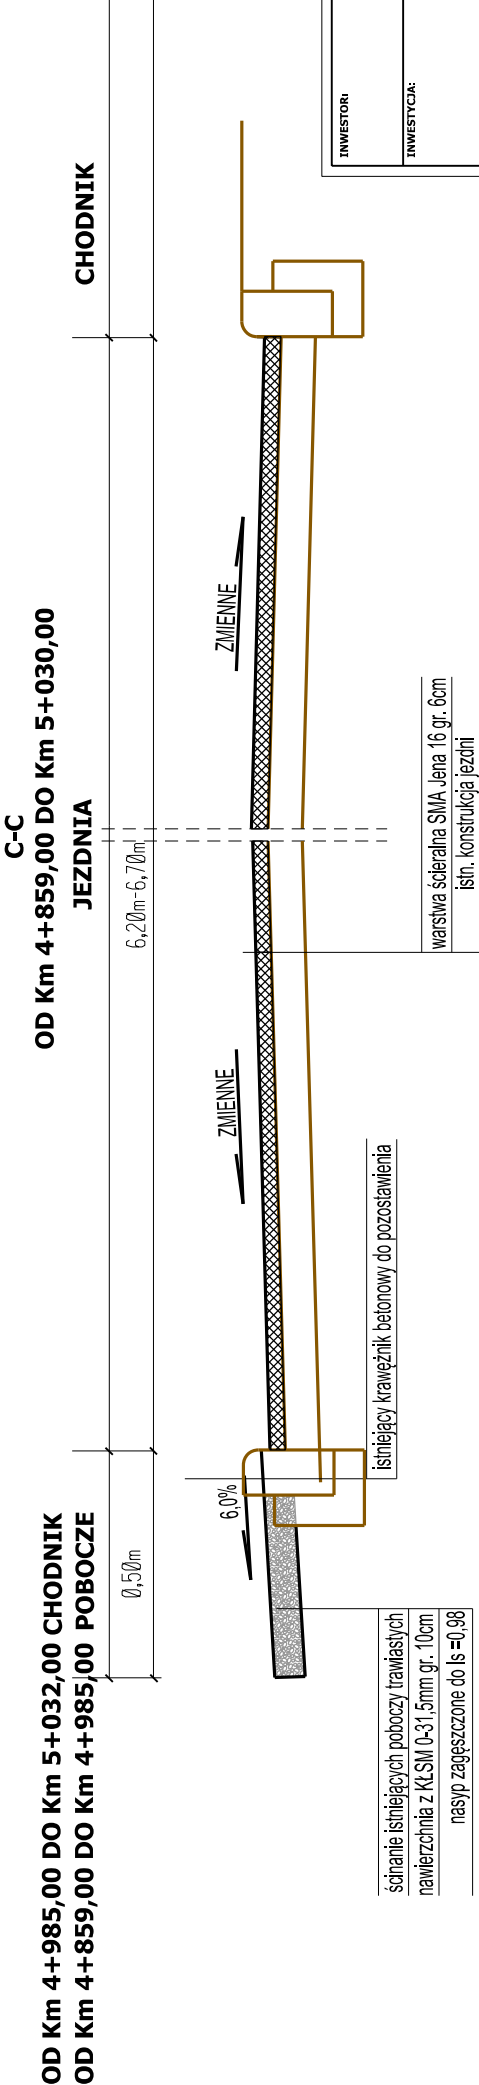
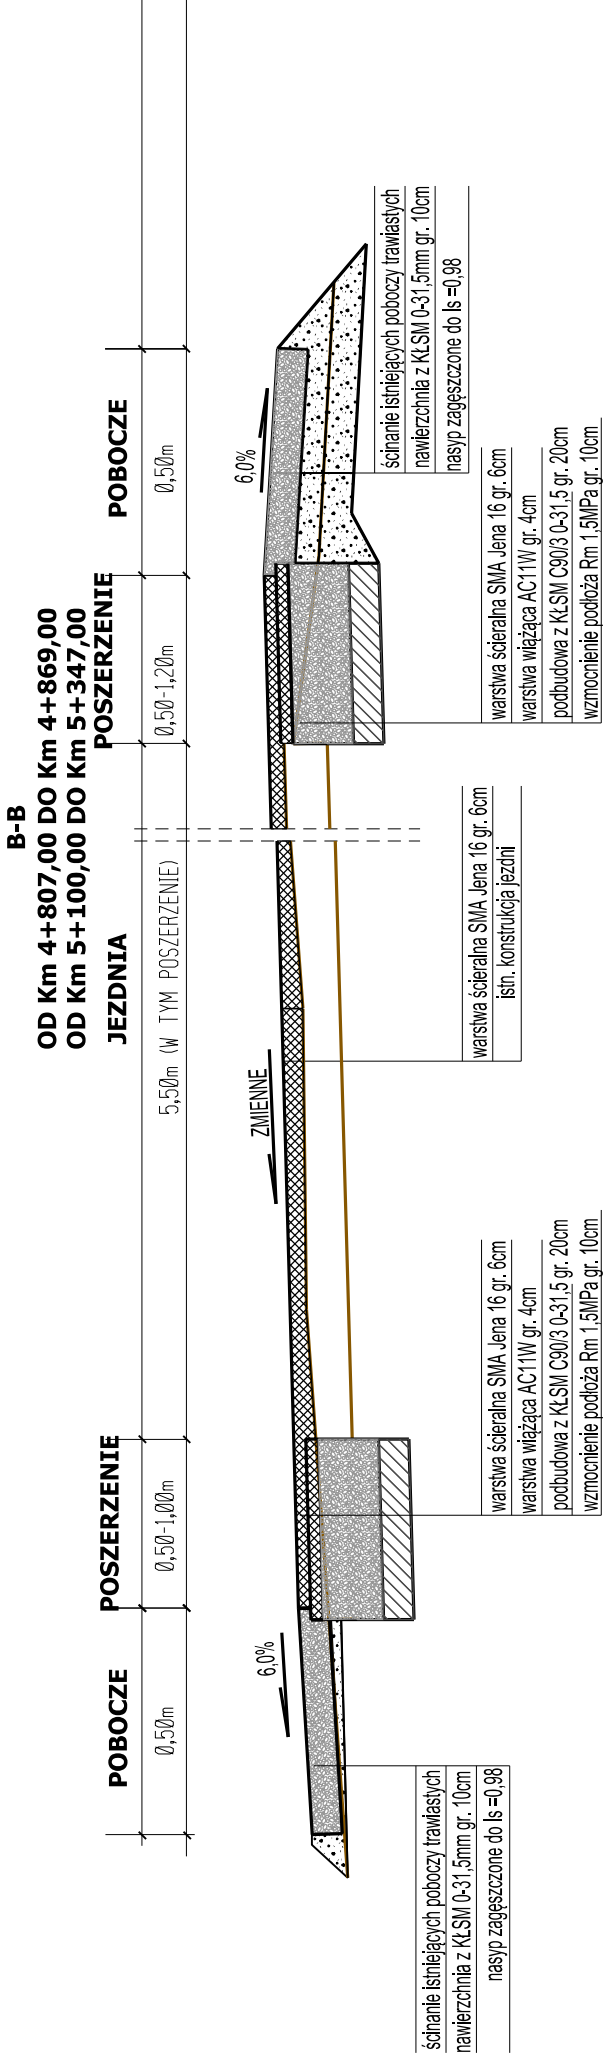


A-A

PRZEMKROJ OD Km 4+760,00 DO Km 4+807,00

D-D

OD Km 5+046,00 DO Km 5+100,00

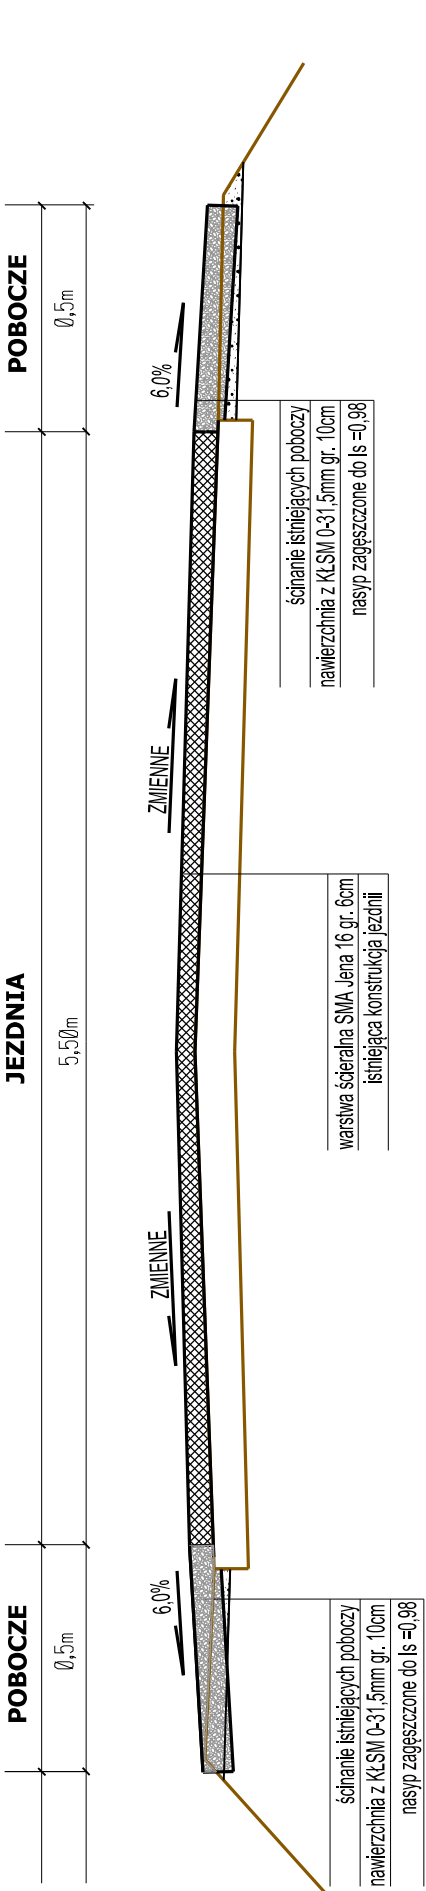

INWESTOR:	POWIATOWY ZARZĄD DRÓG		
INWESTYCJA:	UL. Paderewskiego 233 86-300 Grudziądz		
PROJEKTANT:	REMONT DROGI POWIATOWEJ Szynwałd -Stare Błonowo DP 1371C		
PROJEKTANT:	INFRASTRUKTURA PROJEKTOWANIE I NADZÓR MAREK BUKOWSKI MICHAŁ 123F 86-134 DRAGACZ		
NAZWA RYSUNKU:	PRZEKROJE KONSTRUKCYJNE	SKALA:	1:25
		BRANŻA:	Drogowa
FAZA:	PROJEKT BUDOWLANY	DATA:	12.07.2021
		NR ARKUSZA	D2
FUNKCJA:	AUTOR:	NR UPRAWNIENI	SPECJALNOŚĆ
PROJEKTANT	mgr inż. Marek Bukowski	KUP/0123/POOD/06	DRGOWA
			PODPIS