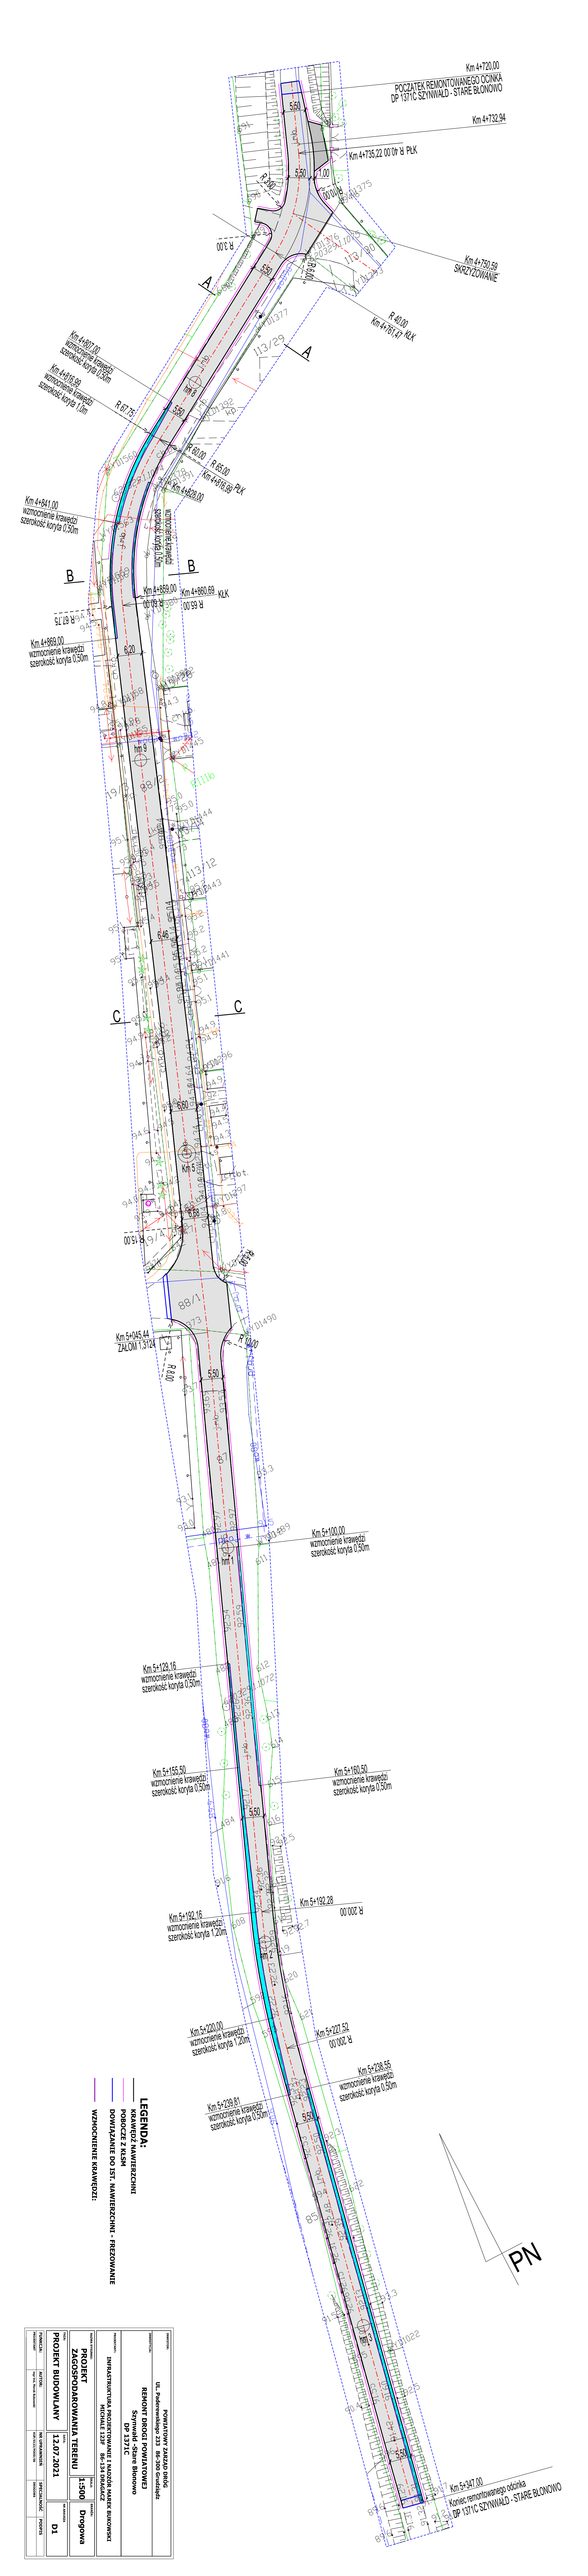

Inwestor:	Powiat Kolski ul. Fabryczna 1 62-600 Kolo		
Nazwa obiektu:	REMONT DROGI POWIATOWEJ Szyniwał -Stare Blonowo DP 1371C		
Nazwa opracowania:	INFRASTRUKTURA DROGOWA - PLAN SYTUACYJNY - ROZWINIĘCIE SKALA 1:2000	Nr ewidencyjny:	66-134 GNIEZNO
Nazwa projektu:	PROJEKT ZAGOSPODAROWANIA TERENU	Skala:	1:500
	PROJEKT BUDOWLANY	Branża:	Drogowa
		Nr arkusza:	D1
		Data:	12.07.2021
Projektował:	mgr inż. Michał Kaźmierczak	Sprawdził:	mgr inż. Michał Kaźmierczak
Uprawnienia:	66/134/OWOK/15	Uprawnienia:	66/134/OWOK/15
Podpis:		Podpis:	