



A-A
OD Km 1+180,00 DO Km 1+258,13

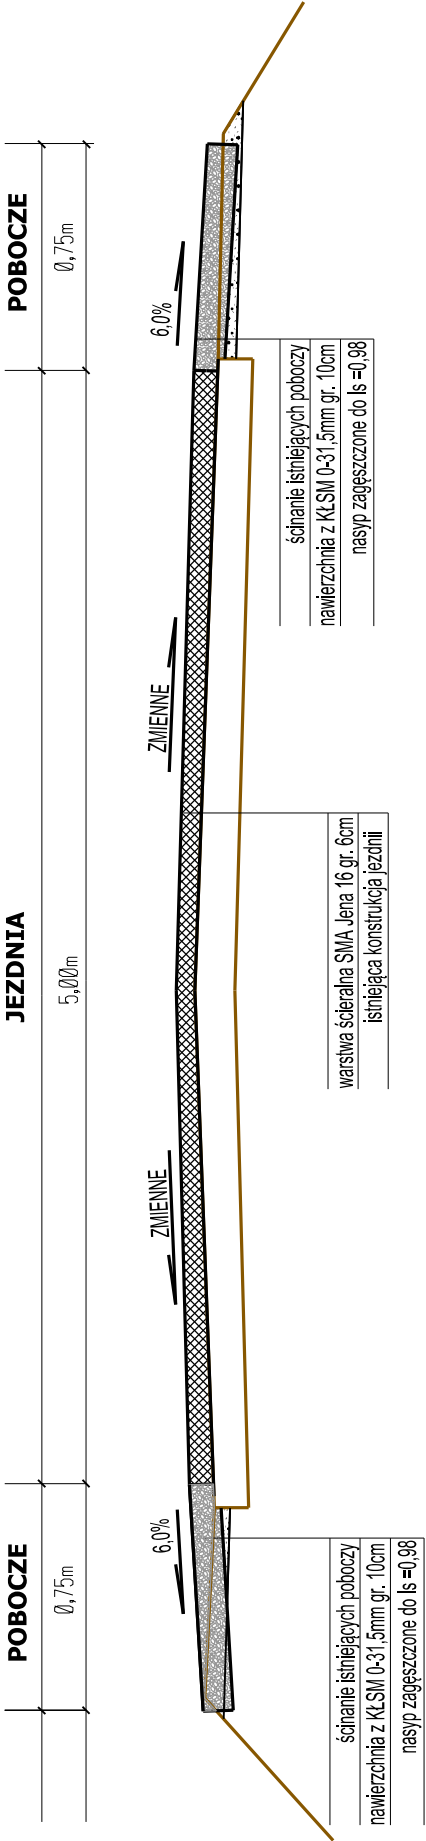


B-B
OD Km 1+258,13 DO Km 1+477,59

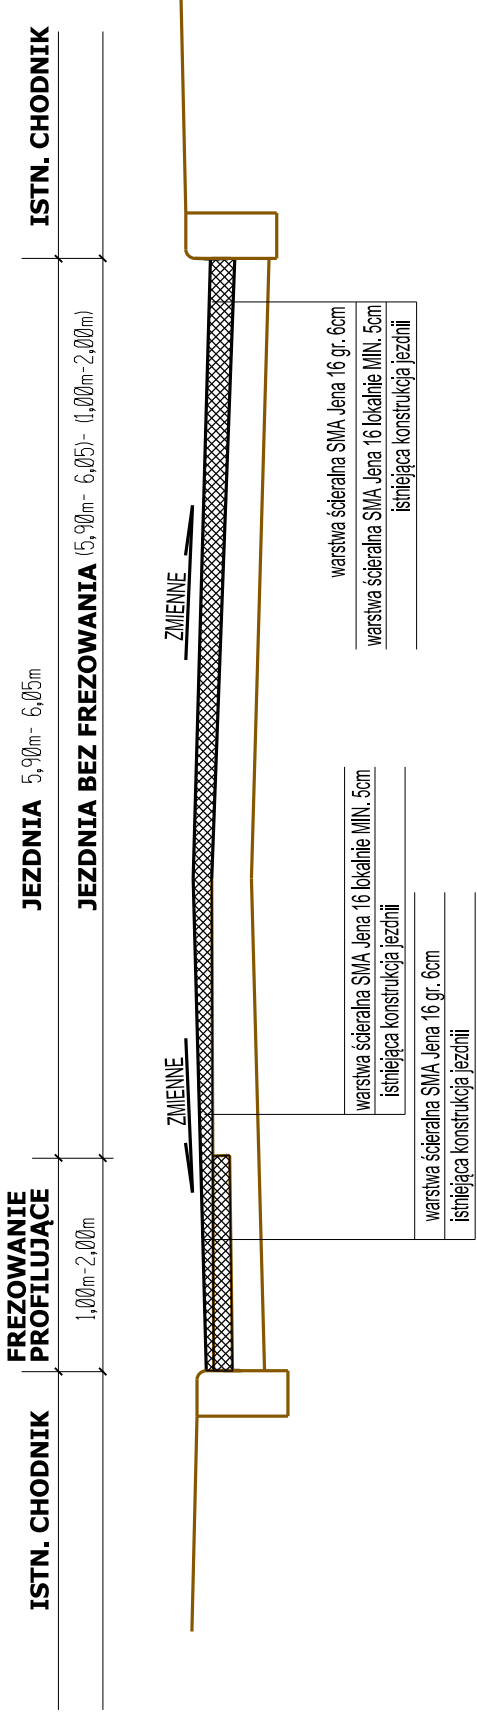

C-C

OD Km 1+477,59 DO Km 1+530,00

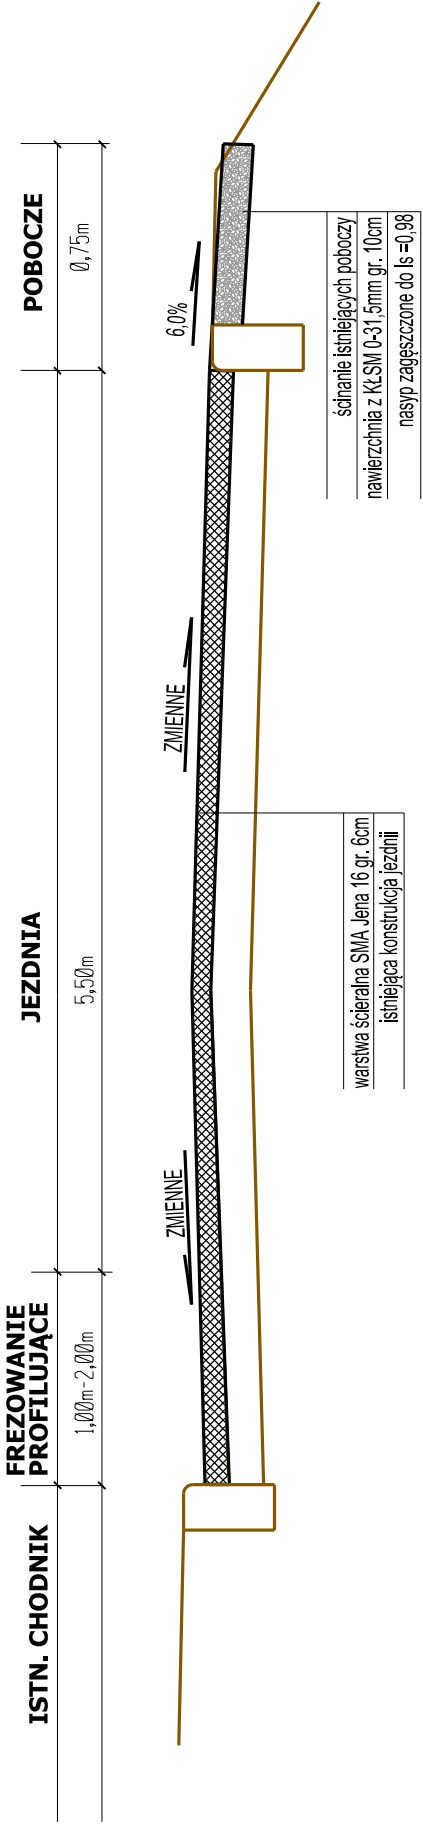

INWESTOR:	POWIATOWY ZARZĄD DRÓG		
INWESTYCJA:	UL. Paderewskiego 233 86-300 Grudziądz		
	Remont drogi powiatowej nr 1390C relacji Bogdanki - Lisnowo DP 1390C		
PROJEKTANT:	INFRASTRUKTURA PROJEKTOWANIE I NADZÓR MAREK BUKOWSKI MICHAŁ 123F 86-134 DRAGACZ		
NAZWA RYSUNKU:	PRZEKROJE KONSTRUKCYJNE		BRANŻA:
	SKALA:		1:25
FAZA:	PROJEKT BUDOWLANY		DATA:
			12.07.2021
FUNKCJA:	AUTOR:	NR UPRAWNIEN	SPECJALNOŚĆ
PROJEKTANT	mjr inż. Marek Bukowski	KUP/0133/POOD/06	DROGOWA
			PODPIS