




PRZEMKROJ OD Km 4+140,00 DO Km 4+8260,00

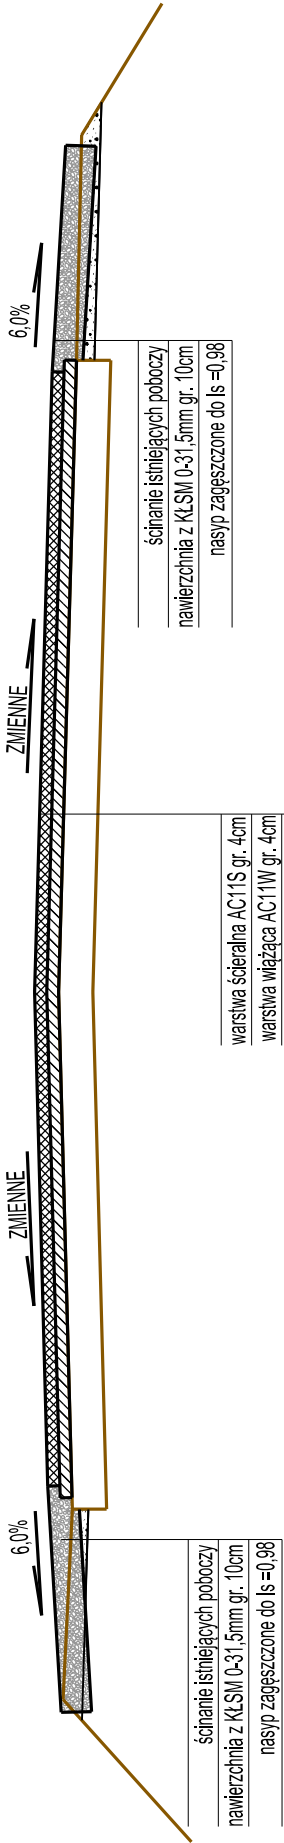


A-A
OD Km 4+260,00 DO Km 4+481,31

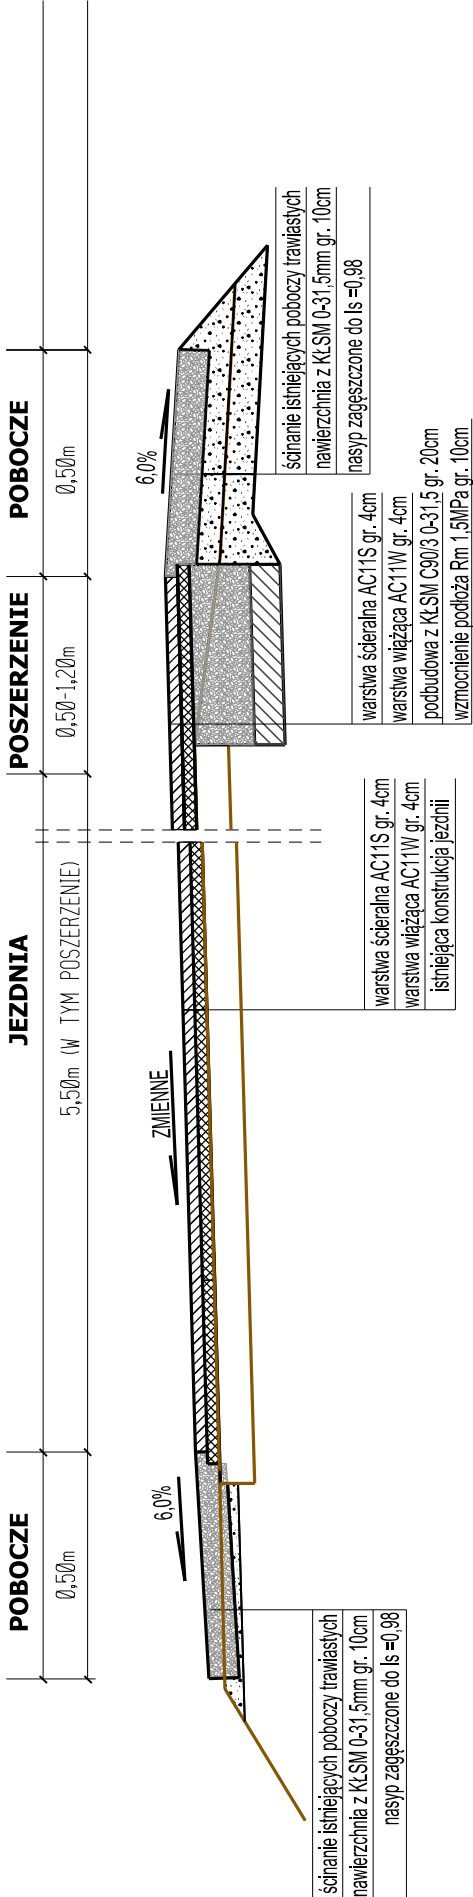

OD Km 4+481,00 DO Km 4+585,00

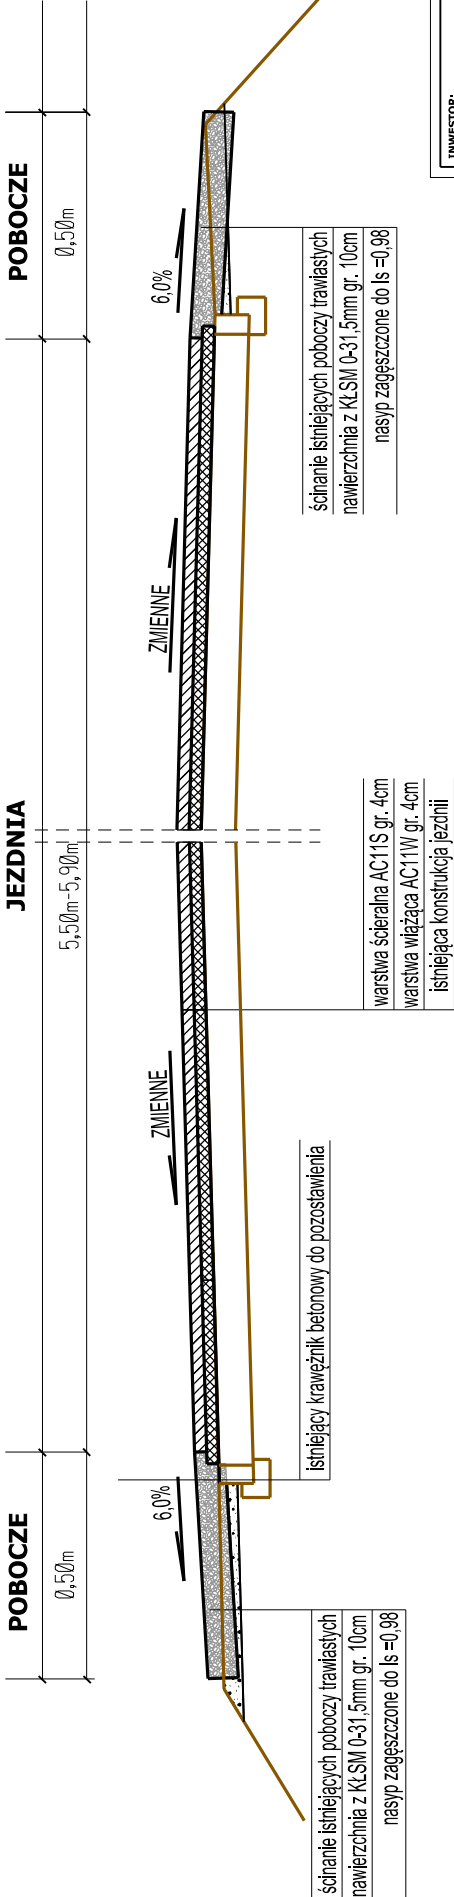

C-C
OD Km 4+585,00 DO Km 4+640,00

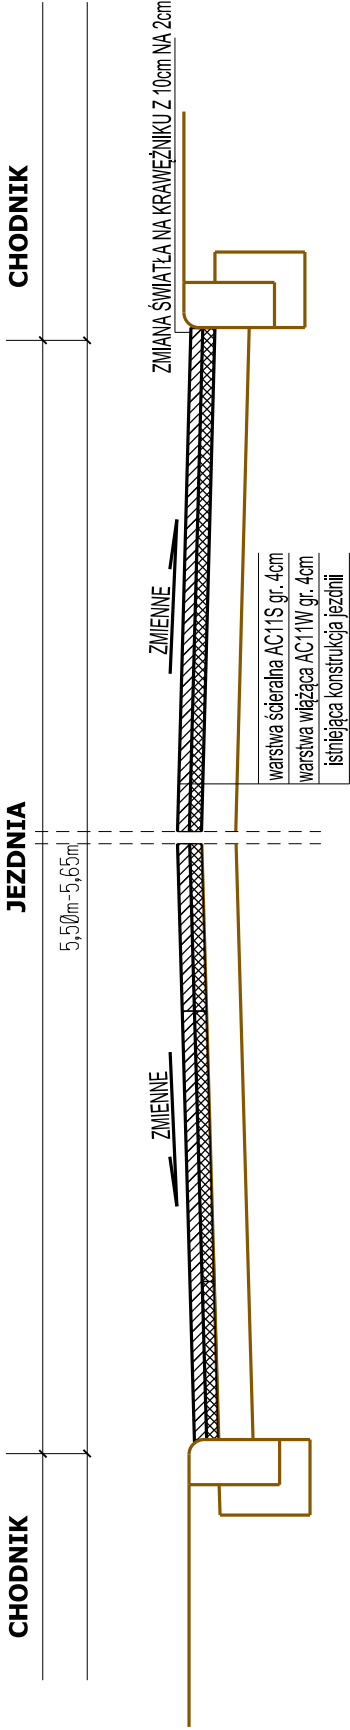

INWESTOR:		POWIATOWY ZARZĄD DRÓG UL. Paderewskiego 233 86-300 Grudziądz						
INWESTYCJA:		REMONT DROGI POWIATOWEJ Szywnawałd -ŁASIN DP 1372C						
PROJEKTANT:		INFRASTRUKTURA PROJEKTOWANIE I NADZÓR MAREK BUKOWSKI MICHAŁE 123F 86-134 DRAGACZ						
NAZWA RYSUNKU:		PRZEMKROJE KONSTRUKCYJNE		SKALA:	1:500	BRANŻA:	Drogowa	
FAZA:		PROJEKT BUDOWLANY		DATA:	12.07.2021	NR ARKUSZA	D2	
FUNKCJA:		AUTOR:		NR UPRAWNIEN		SPECJALNOŚĆ		PODPIS
PROJEKTANT		mgr inż. Marek Bukowski		KUP/0123/POOD/06		DROGOWA		