

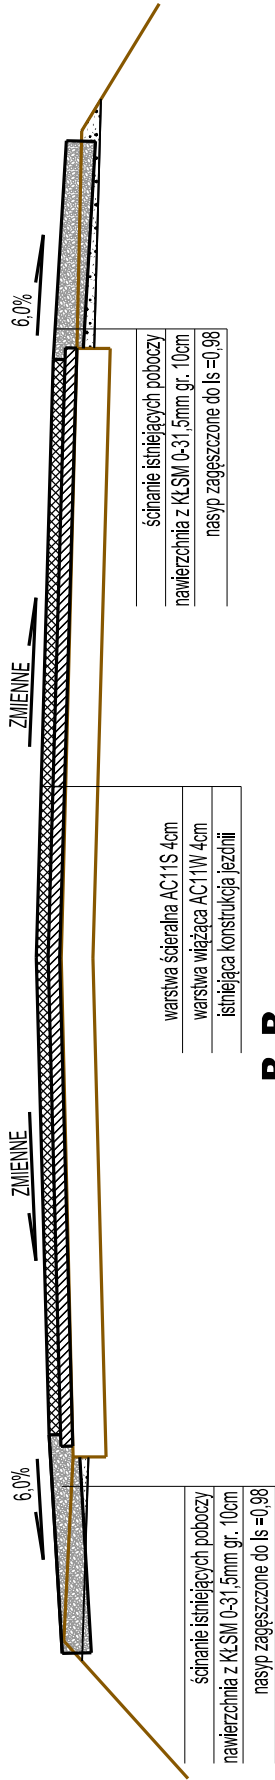




A-A

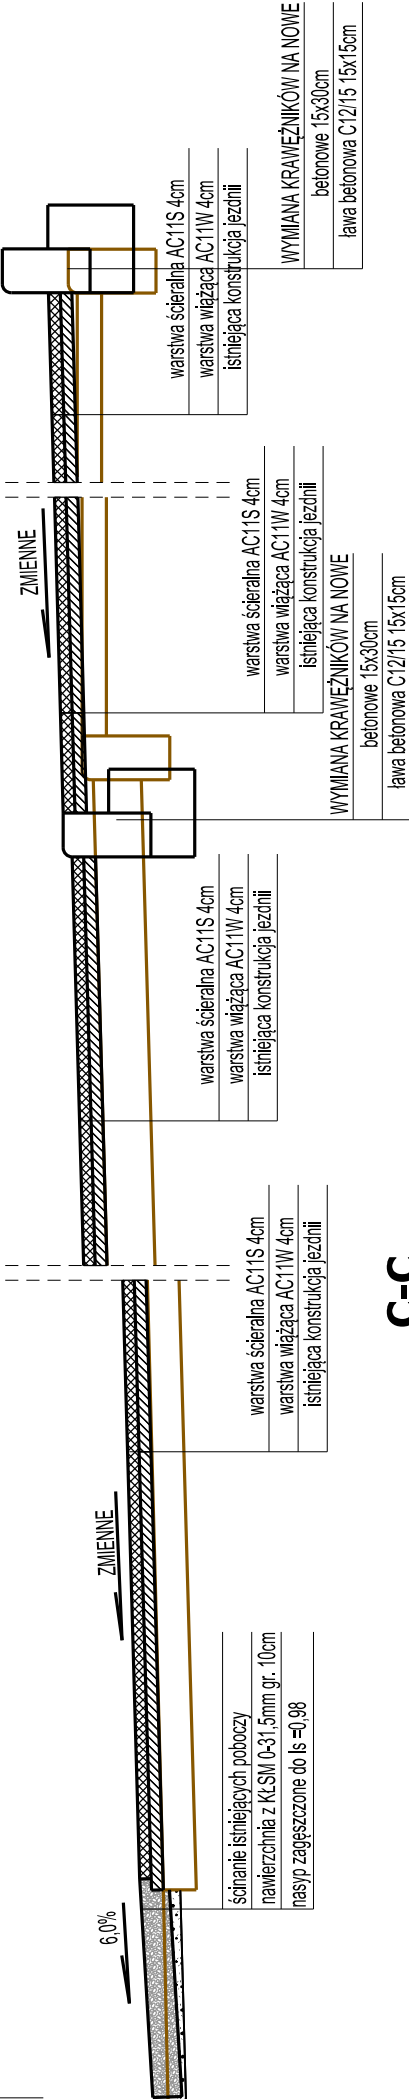



B-B

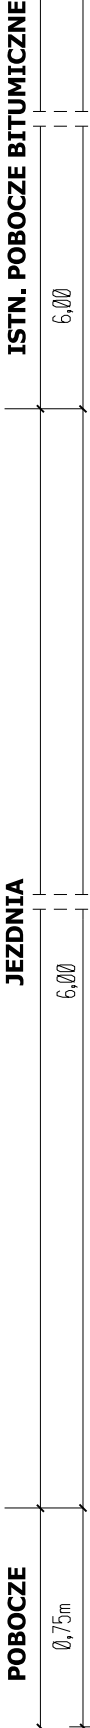

C-C

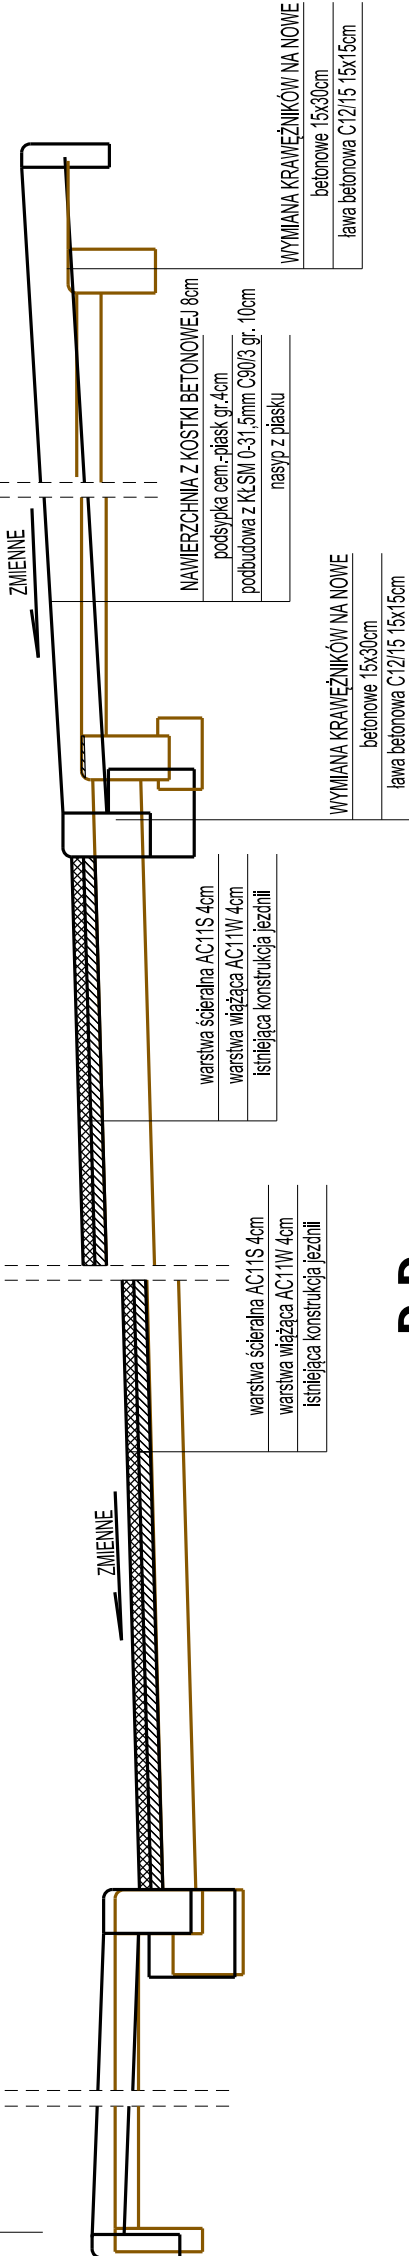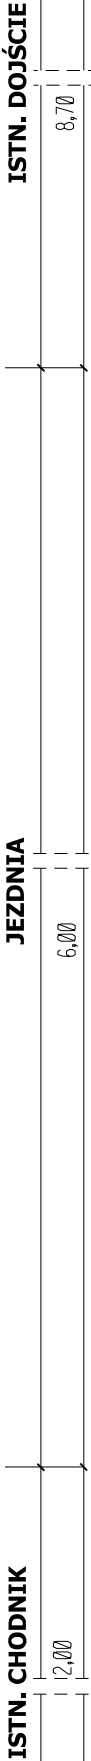

D-D

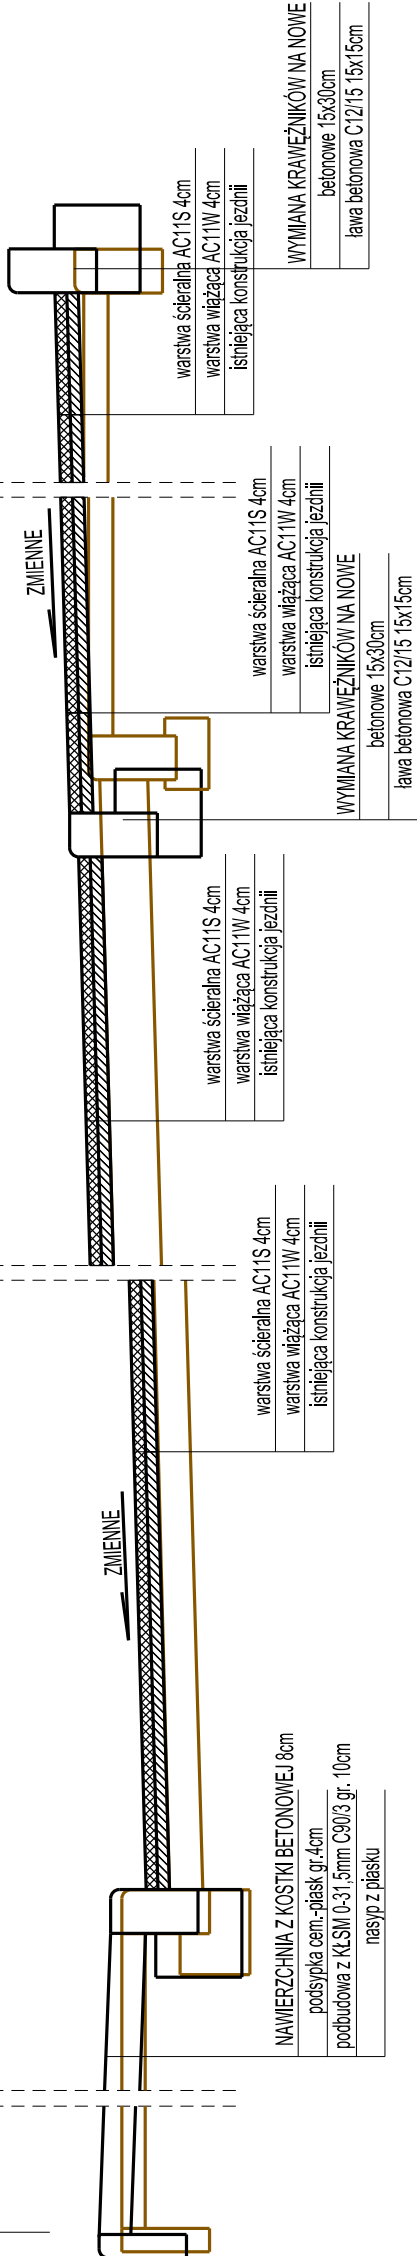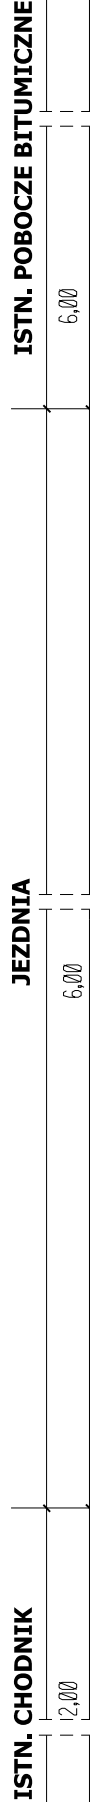

INWESTOR:		POWIATOWY ZARZĄD DRÓG UL. Paderewskiego 233 86-300 Grudziądz					
INWESTYCJA:		REMONT DROGI POWIATOWEJ KŁÓDKA - ROGÓŻNO DP 1360C					
PROJEKTANT:		INFRASTRUKTURA PROJEKTOWANIE I NADZÓR MAREK BUKOWSKI MICHAŁ 123F 86-134 DRAGACZ					
NAZWA RYSUNKU:		PRZEKROJE KONSTRUKCYJNE		SKALA:	1:25	BRANŻA:	Drogowa
FAZA:		PROJEKT BUDOWLANY		DATA:	12.07.2021	NR ARKUSZA	D2
FUNKCJA:	AUTOR:	NR UPRAWNIENIEN		SPECJALNOŚĆ		PODPIS	
PROJEKTANT	mjr inż. Marek Bukowski	KUP / 0123 / PODD / 06		DRGOWA			