


# PLAN ORYENTACYJNY 1:50 000

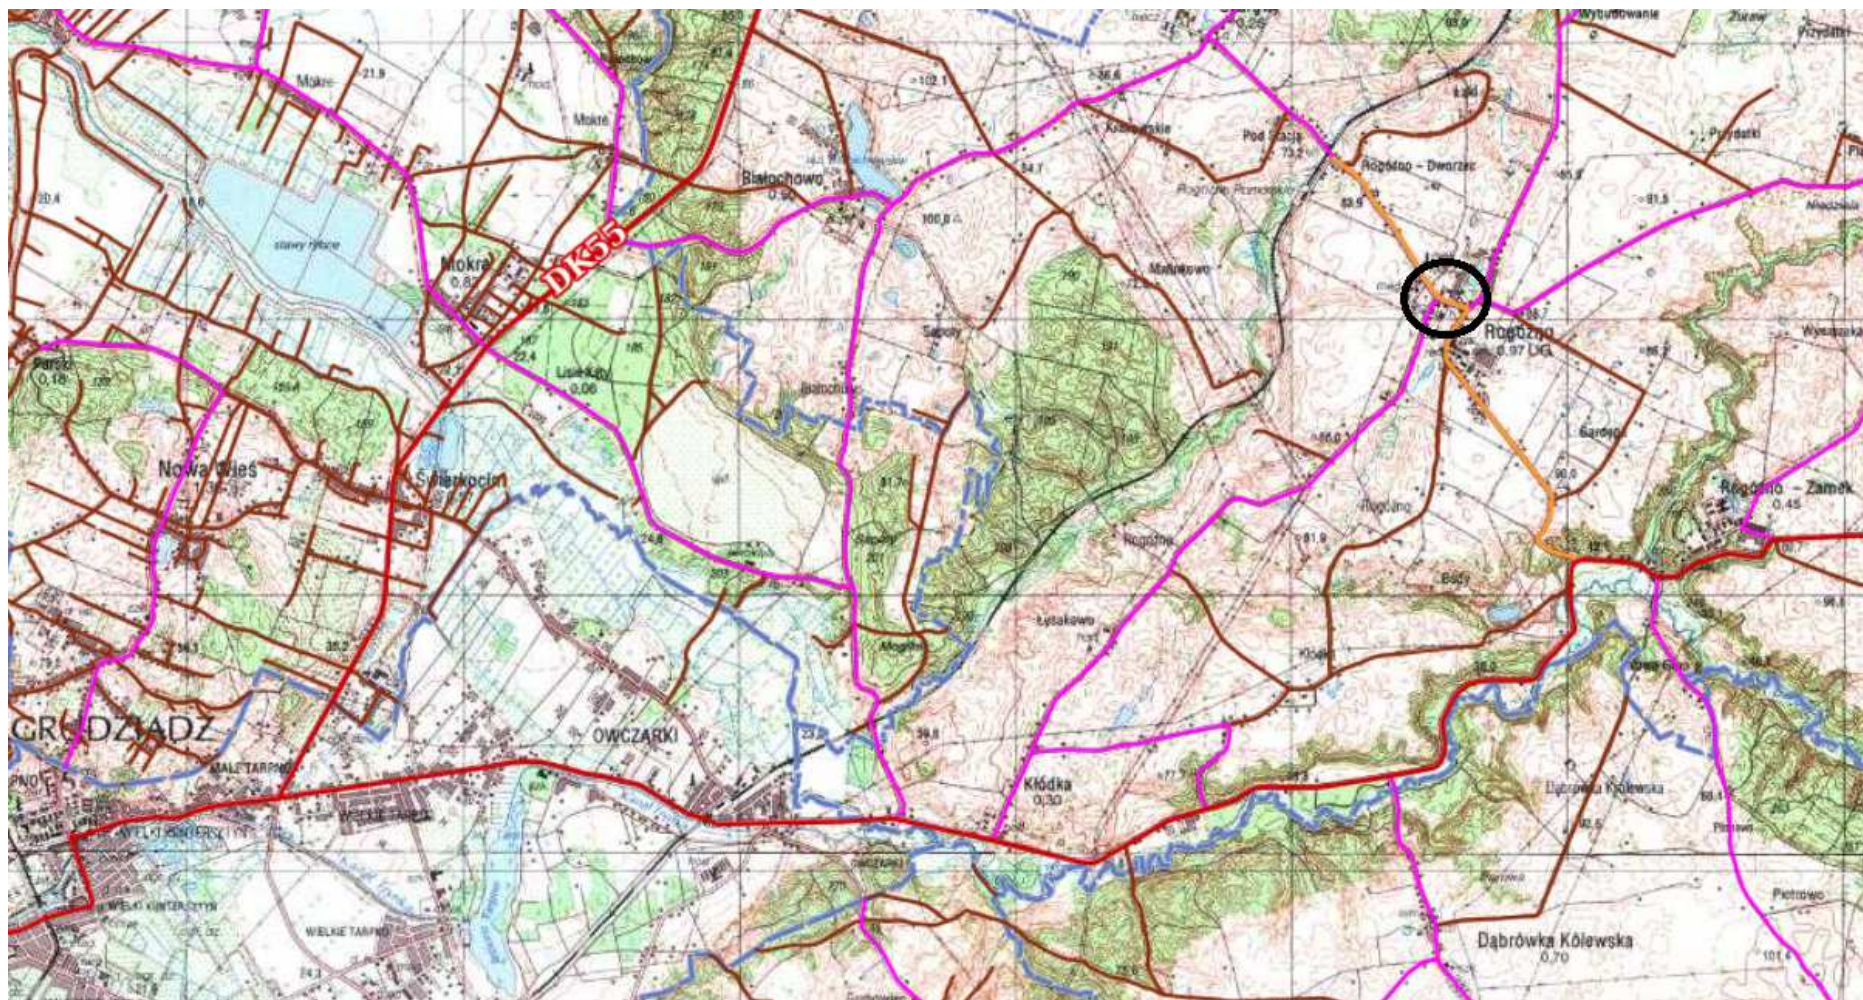

Opracował:  
Marek Bukowski