



A-A

POBOCZE	JEZDNIA	POBOCZE
0,75m	5,00m	0,75m

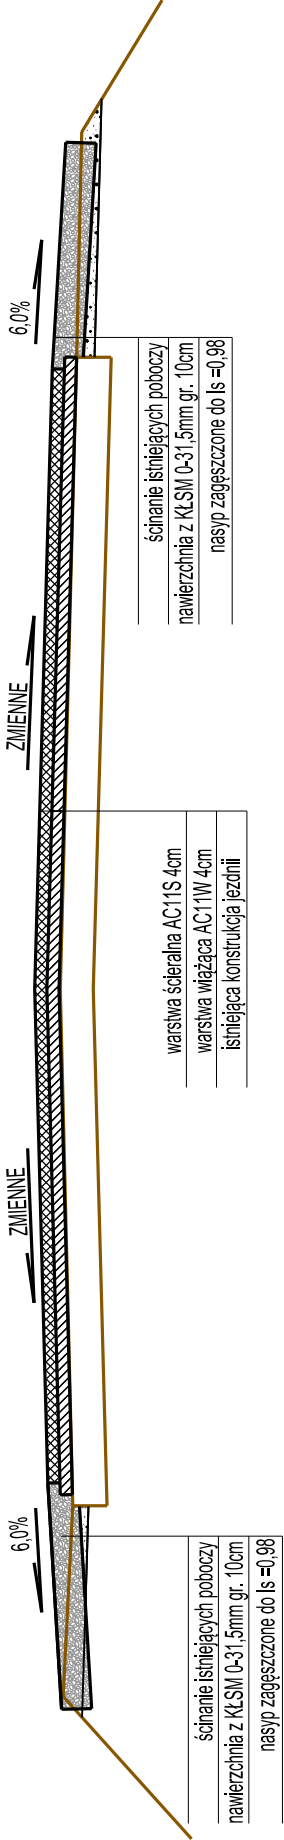


D-D

POBOCZE	JEZDNIA	ZJAZD
0,75m	5,00m	2,50m

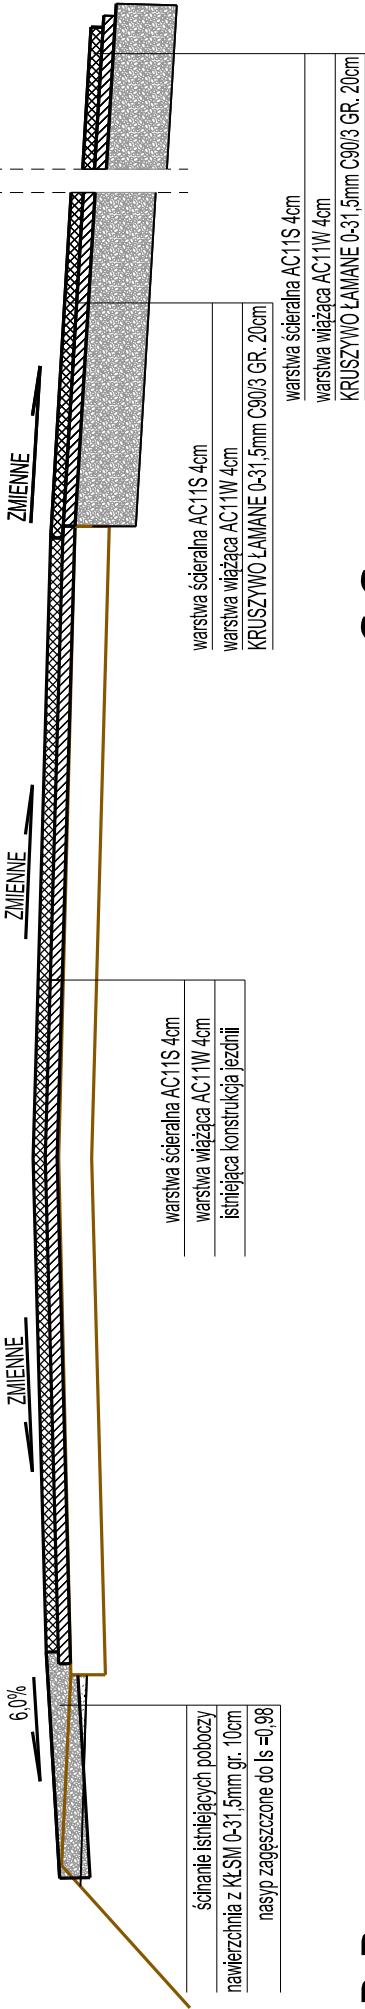

C-C

JEZDNIA	POSZERZENIE	POBOCZE
5,50m (W TYM POSZERZENIE)	0,50m-1,00m	0,75m

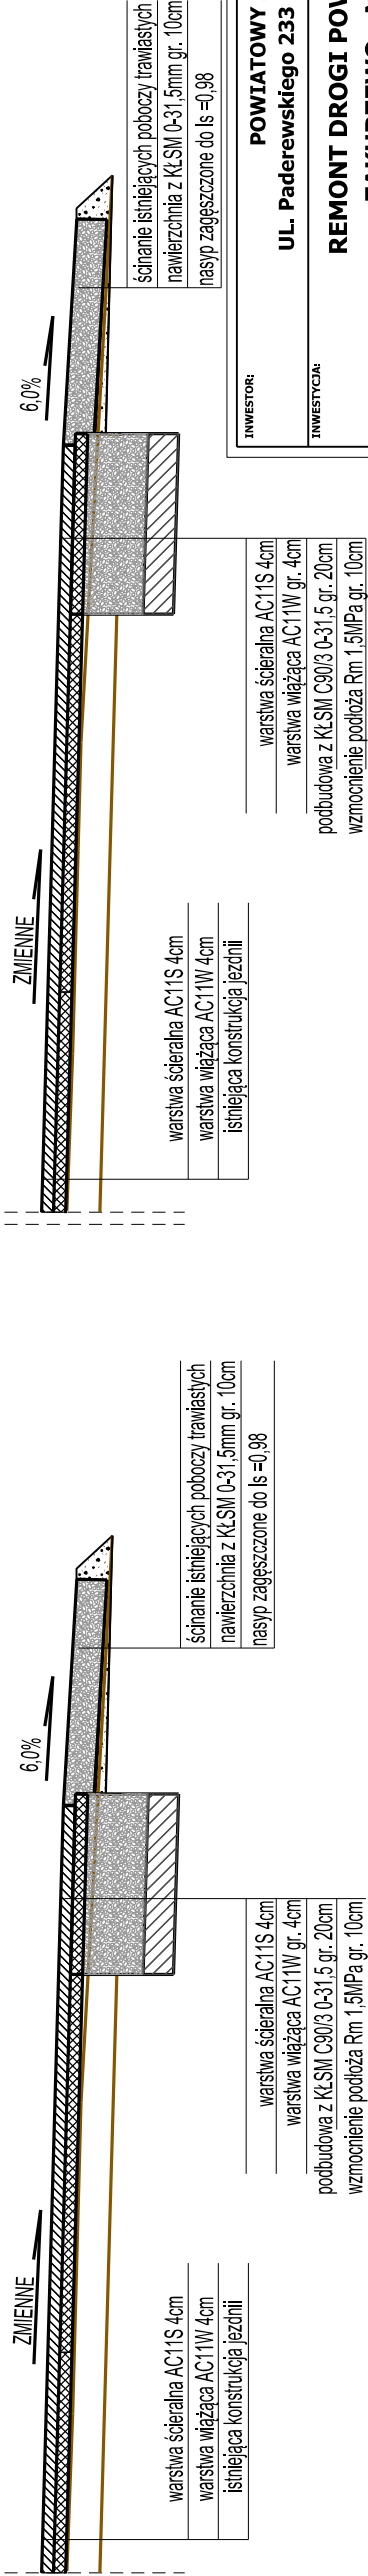

INWESTOR:	POWIATOWY ZARZĄD DRÓG
INWESTYCJA:	UL. Paderewskiego 233 86-300 Grudziądz
PROJEKTANT:	REMONT DROGI POWIATOWEJ ZAKURZEWO - MOKRE DP 1351C
PROJEKT BUDOWLANY	PRZEKROJE KONSTRUKCYJNE
DATA:	12.07.2021
NR ARKUSZA	D2
INWESTOR:	INFRASTRUKTURA PROJEKTOWANIE I NADZÓR MAREK BUKOWSKI
PROJEKTANT:	MICHAŁE 123F 86-134 DRAGACZ
PROJEKTANT:	PROJEKTANT
AUTOR:	mgr inż. Marek Bukowski
SPECJALNOŚĆ	DROGOWA
PODPIS	