


# PLAN ORIENTACYJNY 1:25 000

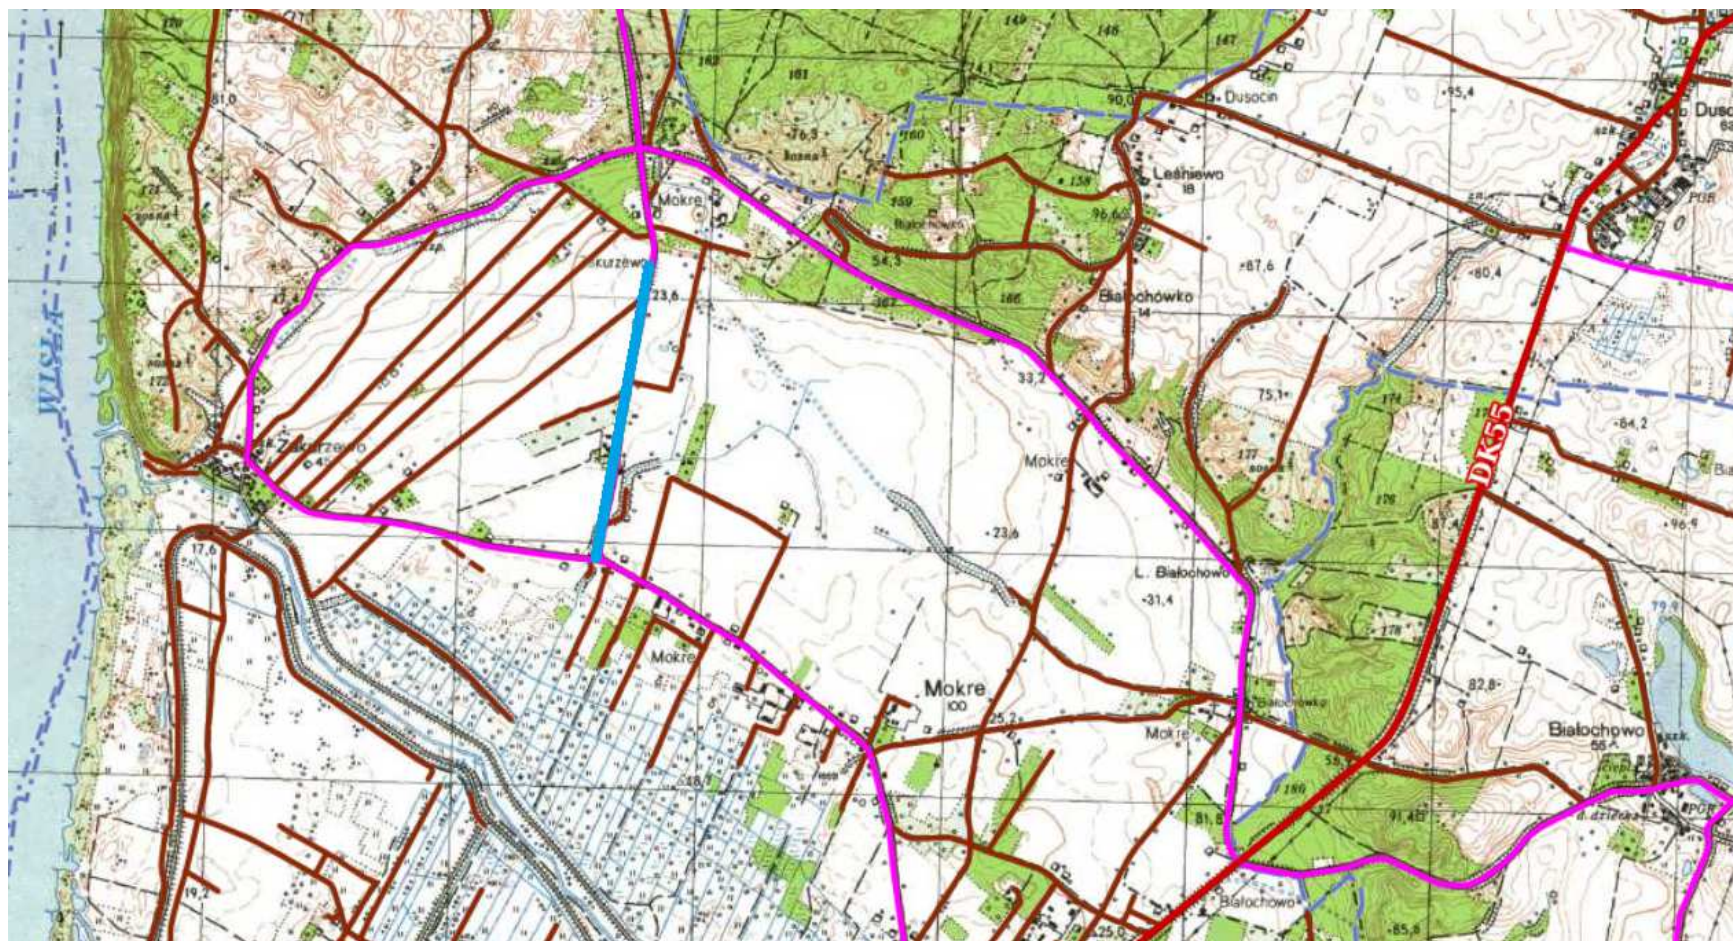

Opracował:  
Marek Bukowski