


PRZEKRÓJ

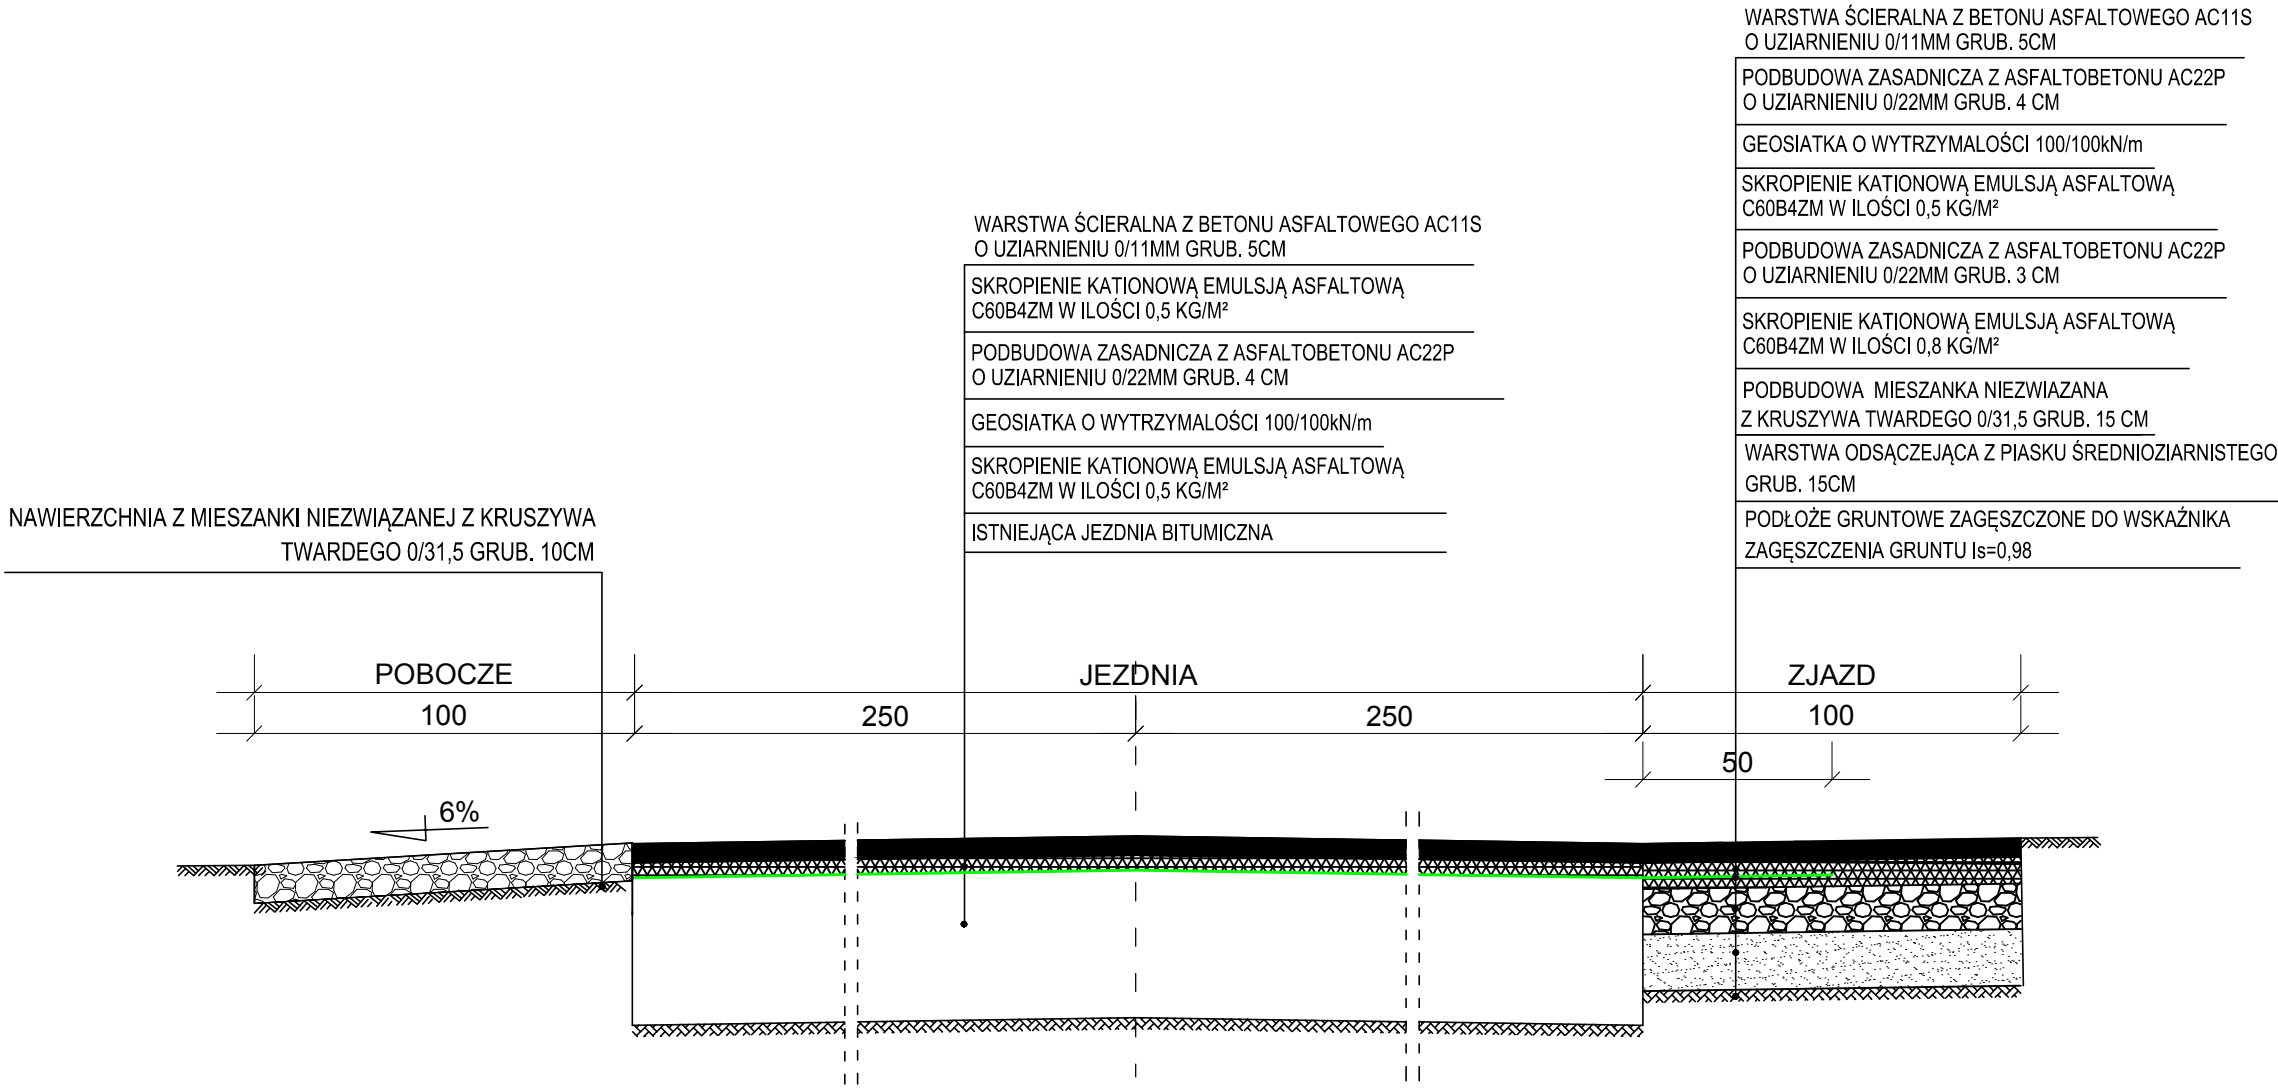

KONSTRUKCJE

<div><div></div><div>Biuro Projektów Drogowych s.c. ul. Bema 12/1, 87-100 Toruń</div></div>		
OBIEKT:	REMONT DROGI POWIATOWEJ NR 1361C ROGÓŻNO - SZEMBRUK	
INWESTOR:	Powiatowy Zarząd Dróg ul. Paderewskiego 233, 86-300 Grudziądz	
BRANŻA:	DROGI	PODPIS
PROJEKTANT:	inż. Aleksandra Jaczun - Dorau upr. KUP/0040/PWOD/11 specjalność: drogowa b.o.	
SPRAWDZAJĄCY:	Zbigniew Dorau upr. UAN-IV/8346/129/TO/87 specjalność: konstrukcyjno-inżynierska	
DATA: 04. 2018 r.		RYS. NR <b>D-3.2.</b>