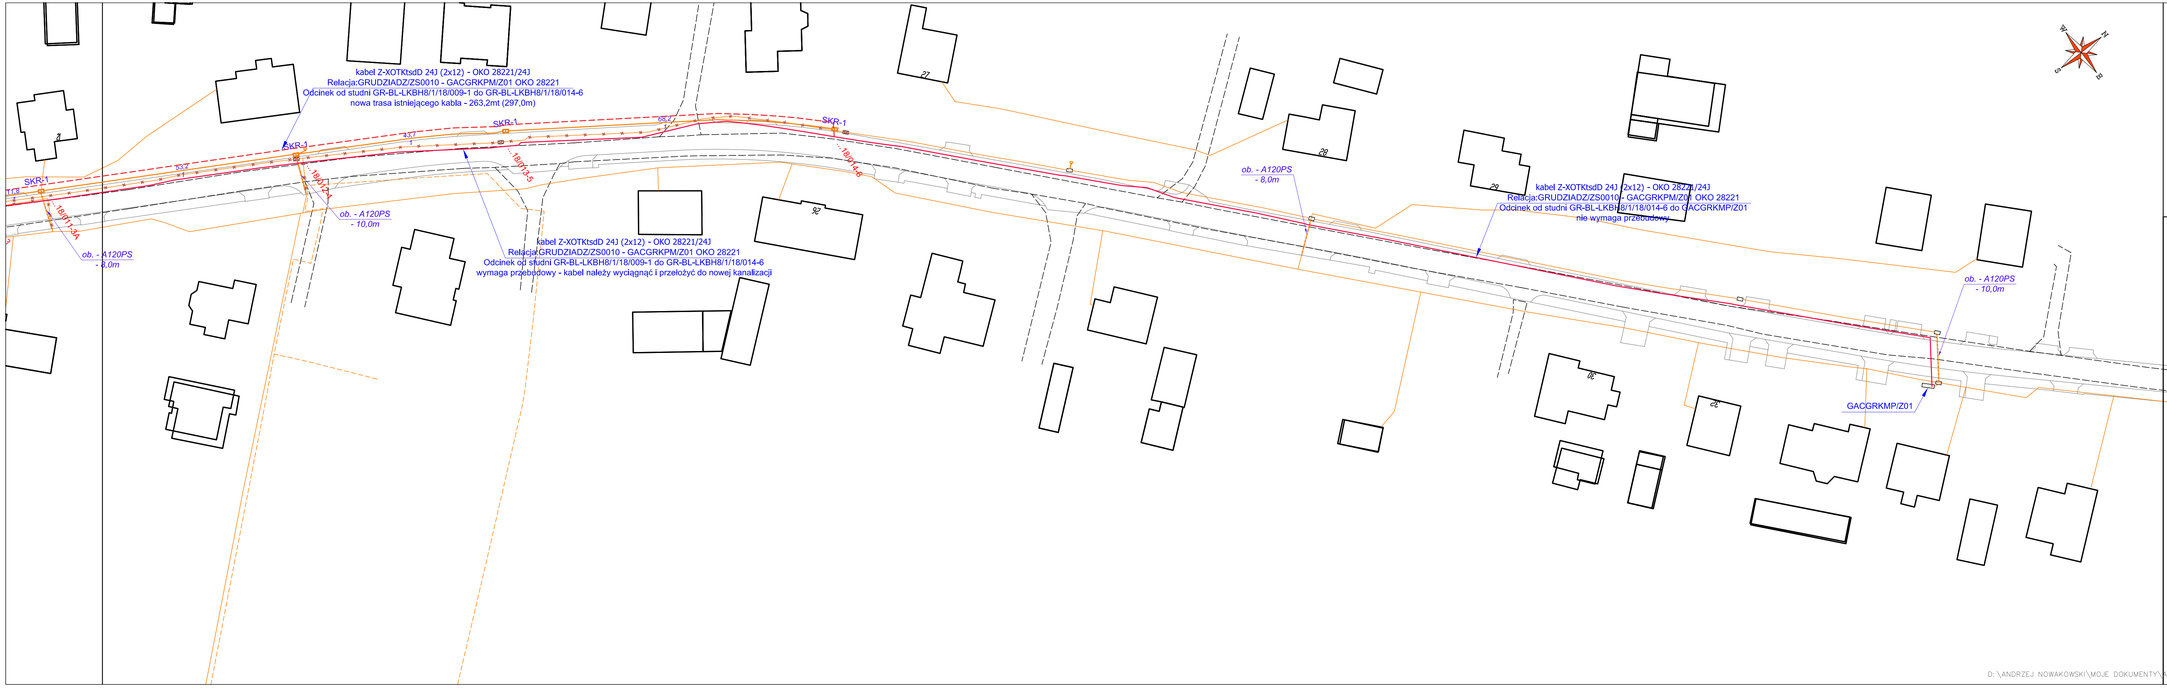

UWAGA.
Kolizja OTK jest tylko w I etapie na ark. 1 i 1

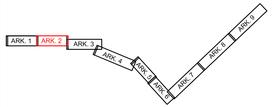

LEGENDA

- OTK - projektowany - nowa trasa
- OTK - przebieg istniejący
- likwidacja istniejącej kanalizacji kablowej
- projektowana kanalizacja kablowa
- rura osłonowa

SCHEMAT PRZEBUDOWY LINII OPTOTELEKOMUNIKACYJNEJ
w relacji: GRUDZIADZ/ZS0010 - GACGRKPM/Z01 OKO 28221

	Biuro Projektów Drogowych s.c. ul. Berna 16/8, 87-100 Toruń
OBIEKT:	PRZEBUDOWA Z ROZBUDOWĄ DROGI POWIATOWEJ NR 1378C GRUDZIĄDZ - GAĆ
INWESTOR:	Powiat Grudziądzki ul. Małomłyńska 1, 86-300 Grudziądz
BRANŻA:	TELEKOMUNIKACJA — PODPIS
PROJEKTANT:	ANDRZEJ NOWAKOWSKI upr. 1067/98/U specjalność: budowlano-telekomunikacyjne
SPRAWDZAJĄCY:	MGR INŻ. ADAM KOWALSKI upr. DTT-TU/2113/01/U specjalność: budowlano-telekomunikacyjne
DATA: 09. 2016 r.	SKALA: 1:500 — RYS. NR: T-3.2

D:\ANDRZEJ NOWAKOWSKI\MOJE DOKUMENTY\Andrzej_PRACA\Jaczun\grudziądz Gac\Mapa PROJEKT Gac\RYS3_przebud OTK_gac grudziadz.dwg