



WIDOK Z BOKU

SKALA 1:100

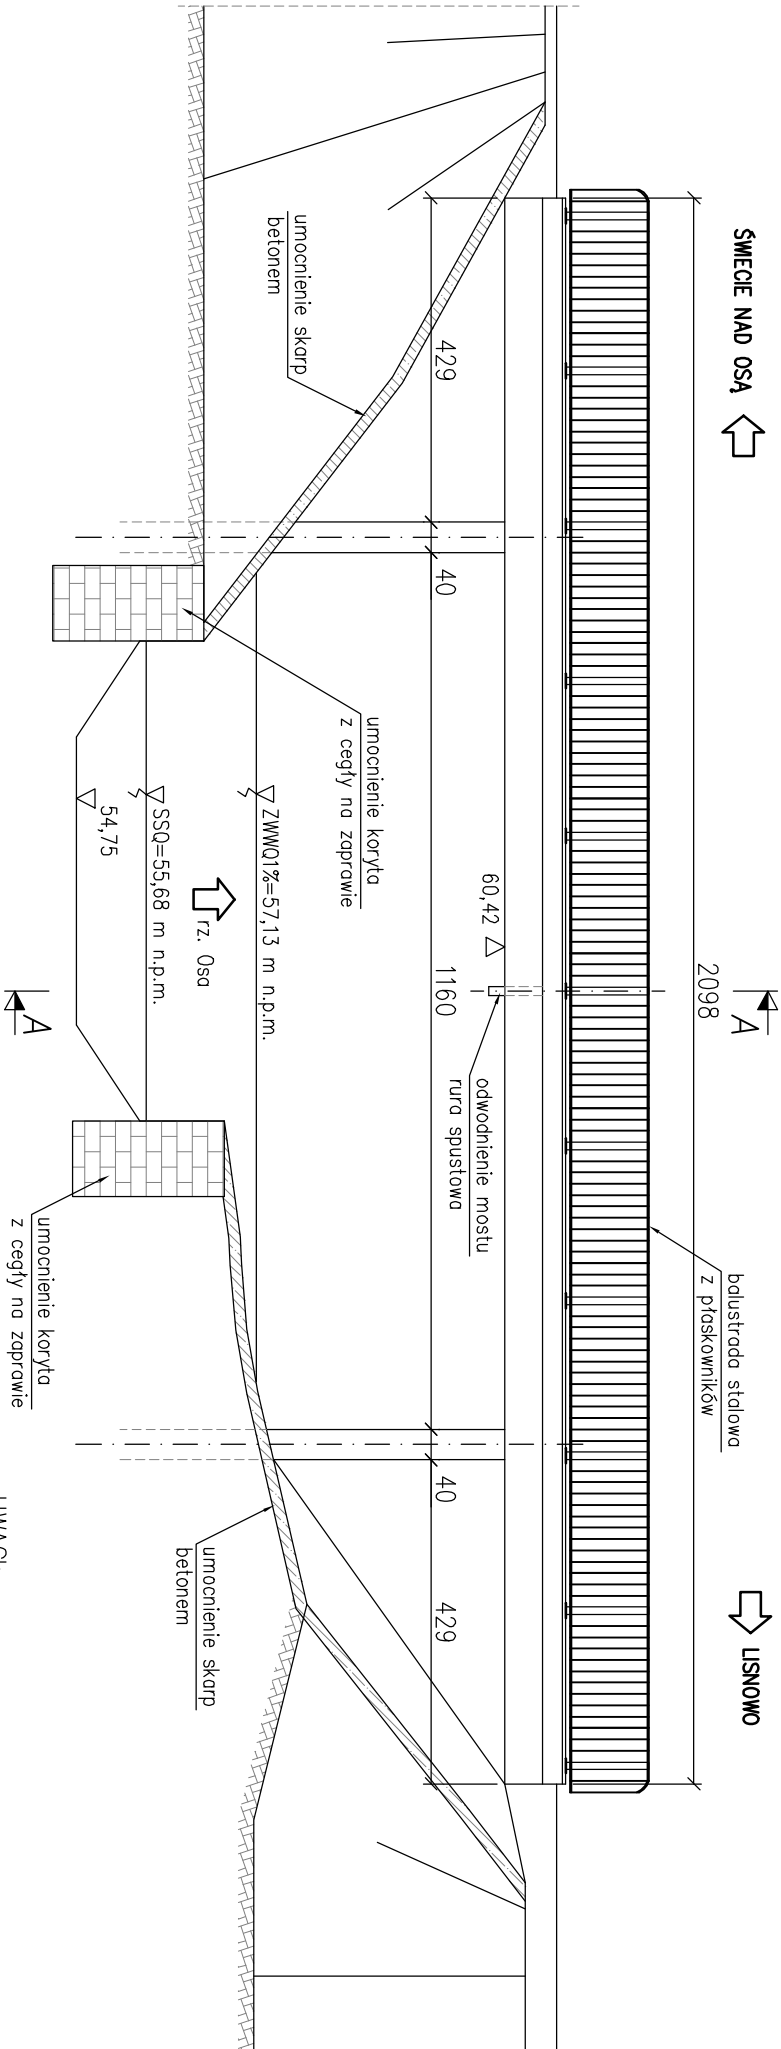

PRZEMOCZ A-A

SKALA 1:100

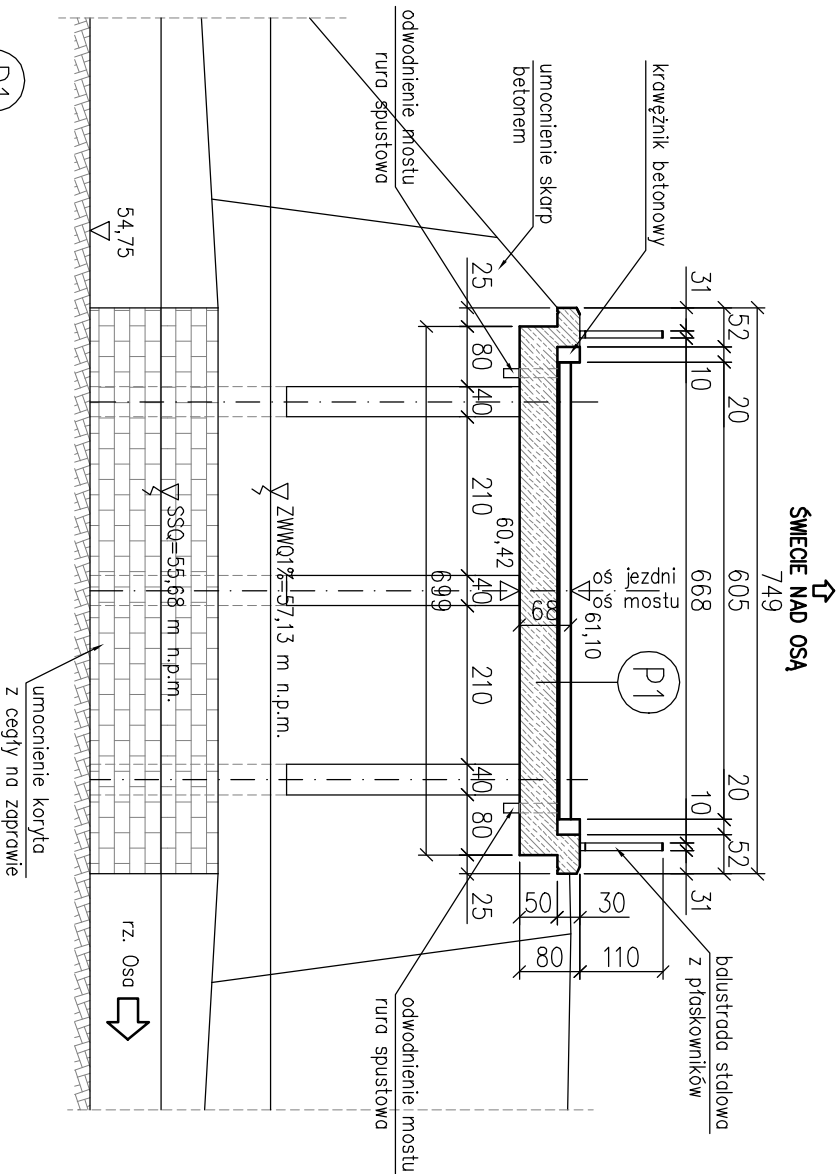

w-wa ścierdlna z kostki kamiennej
podsyпка cem.-piaskowa
plyta żelbetowa gr.50cm

ZAMAWIAJĄCY	POWIATOWY ZARZĄD DRÓG W GRUDZIĄDZU UL. PADEREWSKIEGO 233, 86-300 GRUDZIĄDZ		
JEDNOSTKA PROJEKTOWA	LIPiński MOSTY Tomasz Lipiński ul. Gorczykowa 2E/13, 81-591 Gdynia NIP 8392983762 REGON 222018692		
STADIUM	PROJEKT ARCHITEKTONICZNO BUDOWLANÝ		
TEMAT	PRZEBUDOWA MOSTU NA RZECIE OSA W MIEJSCOWOŚCI ŚWIECIE NAD W CIĄGU DRÓGI POWIATOWEJ NR 1407C RYWAŁD-ŚWIECIE NAD OSA-LI		
ADRES OBIEKTU	WOJEWÓDZTWO KUŁAWSKO-POMORSKIE, POWIAT GRUDZIĄDZKI JEDNOSTKA EWIDENCYJNA 040606-2, ŚWIECIE NAD OSA, OBRĘB OK ŚWIECIE NAD OSA, DZ. NR 124, OBRĘB 0010 SZARNOŚ, DZ. NR 36,		
TYTUŁ RYSUNKU	RYSUNEK ZESTAWIENIOWY – INWENTARYZACJA		
PROJEKTOWAŁ	mgr inż. Tomasz Lipiński upr. bud. do proj. bez ograniczeń w specyfności	PODPIS	
SPRAWDZIŁ	mgr inż. Andrzej Mieszczyk upr. bud. do proj. i kier. robotami bud. bez ograniczeń w specyfności konstr.-budowl. Nr 234/Gd/01	PODPIS	
DATA OPRACOWANIA:	SKALA:	REWIZJA:	NR RYS.
wrzesień 2020 r.	1:100	A	2

ACCORDING TO INTERNATIONAL LAWS THIS DRAWING IS THE PROPERTY OF LIPiński MOSTY THE DRA CAN NOT BE MADE PUBLIC, COPIED OR OTHERWISE USED WITHOUT OUR WRITTEN CONSENT.