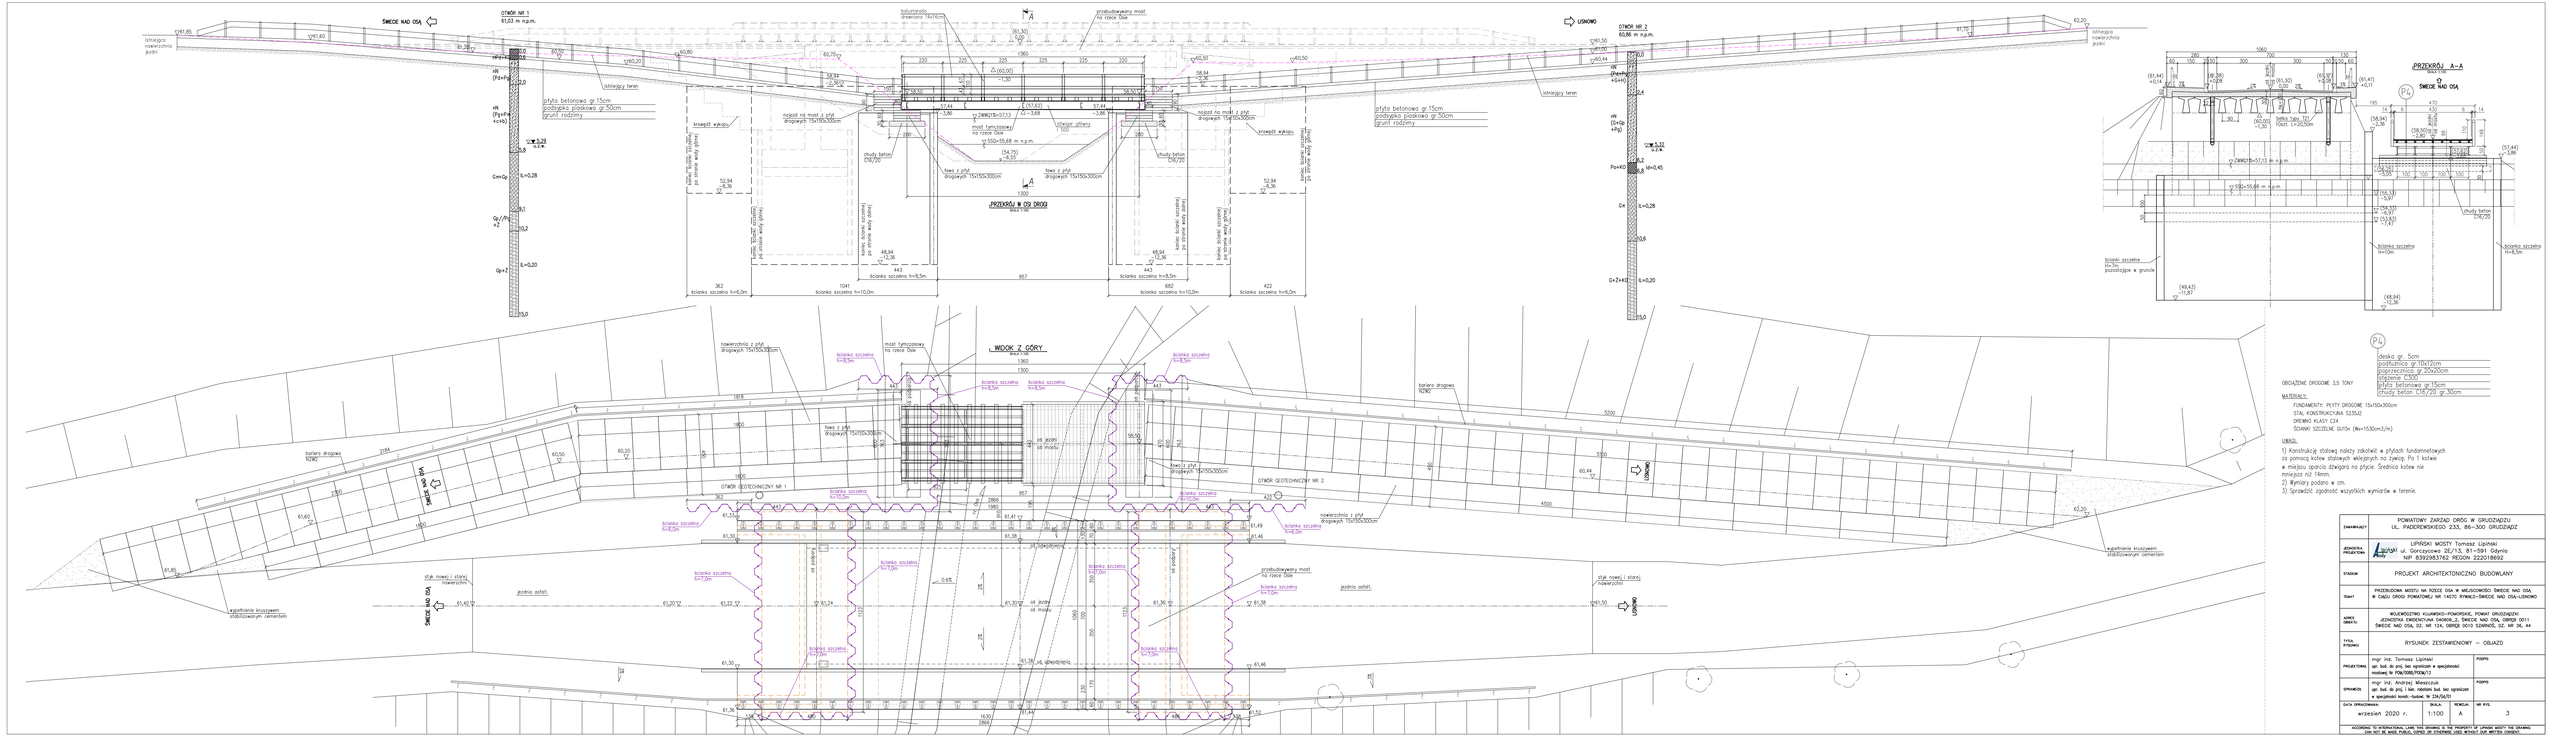

ZAMAWIAJĄCY	POWIATOWY ZARZĄD DRÓG W GRUDZIĄDZU UL. PADEREWSKIEGO 233, 86–300 GRUDZIĄDZ
JEDNOSTKA PROJEKTUJĄCA	LIPIŃSKI MOSTY Tomasz Lipiński ul. Gerszywnej 3E/13, 81–981 Gdynia NIP 8392983762 REGON 222018692
STADIUM	PROJEKT ARCHITEKTONICZNO BUDOWLANY
TEMAT	PRZEBUDOWA MOSTU NA RZECE OSA W MIEJSCOWOŚCI ŚWIECIE NAD OSĄ W CIĄGU DROG POWIATOWEJ NR 14070 RYWNIE–ŚWIECIE NAD OSĄ–USKOWO
ADRES OBIEKTU	WOJEWÓDZTWO KUJAWSKO–POMORSKIE, POWIAT GRUDZIĄDZKI JEDNOSTKA EWIDENCYJNA OKRONIE,Ż., ŚWIECIE NAD OSĄ, OBRĘB 0011 ŚWIECIE NAD OSĄ, DZ. NR 124, OBRĘB 0010 SZAFNOŚĆ, DZ. NR 36, 44
TYTUŁ RYSUNKU	RYSUNEK ZESTAWIENIOWY – OBJAZD
PROJEKTOWAŁ	mgr inż. Tomasz Lipiński upr. bud. do proj. bez ograniczeń w specjalności mostowej W-704/0081/POM/13 — PODPIS
SPRAWDZIŁ	mgr inż. Andrzej Mieszczuk upr. bud. do proj. i kier. robotami bud. bez ograniczeń w specjalności konstr.–budow. W-234/0/07 — PODPIS
DATA OPRACOWANIA	wrzesień 2020 r.
SKALA	1:100
REWIZJA	A
NR RYS.	3

ACCORDING TO INTERNATIONAL LAWS THIS DRAWING IS THE PROPERTY OF LIPIŃSKI MOSTY THE DRAWING CAN NOT BE MADE PUBLIC, COPIED OR OTHERWISE USED WITHOUT OUR WRITTEN CONSENT.