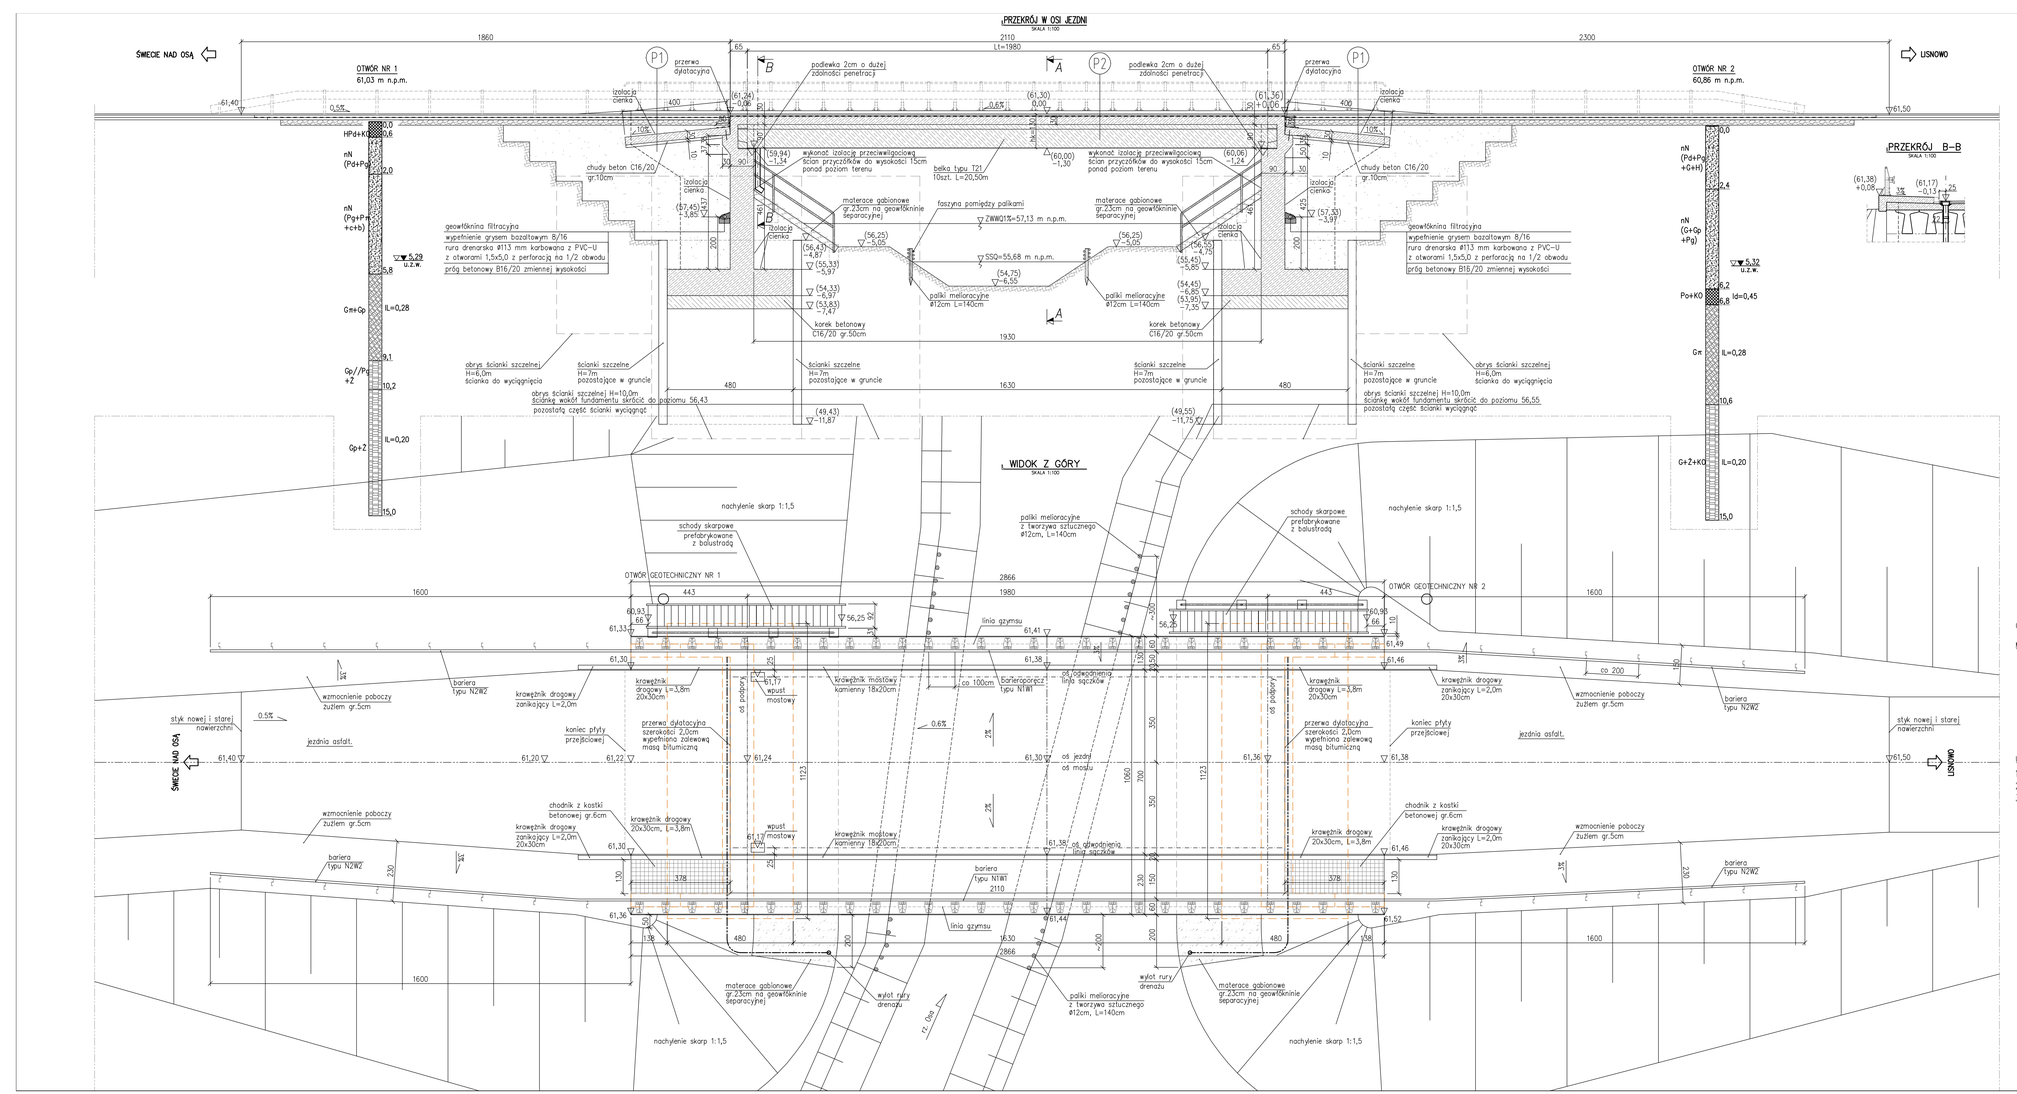

OBCIĄŻENIE DROGOWE KLASA A WG PN-85/S-10030

MATERIAŁY:

BETON:
FUNDAMENTY: C30/37 F150 W8 XC4 XD2 XF4
PODPORY: C30/37 F150 W8 XC4 XD2 XF4
PRZĘSŁA: C30/37 F150 W8 XC4 XD2 XF4
KAPY CHODNIKOWE: C35/45 F150 W8 XD3 XF4
STAL ZBROJENIOWA KLASY A (BSt500S)
PREFABRYKATY PRZĘSEŁ – BELKI T21 – BETON C35/45
ŚCIANKI SZCZELNE GU15n (Wx=1530cm3/m)

UWAGI:
1) Izolację cienką wykonać z żywic smołowo-epoksydowych
2) Wymiary podano w cm.
3) Sprawdzić zgodność wszystkich wymiarów w terenie.

ZAMAWIAJĄCY	POWIATOWY ZARZĄD DRÓG W GRUDZIĄDZU UL. PADEREWSKIEGO 233, 86–300 GRUDZIĄDZ
JEDNOSTKA PROJEKTOWA	LIPIŃSKI MOSTY Tomasz Lipiński ul. Gorczycowa 2E/13, 81–591 Gdynia NIP 8392983762 REGON 222018692
STADIUM	PROJEKT ARCHITEKTONICZNO BUDOWLANY
TEMAT	PRZEBUDOWA MOSTU NA RZECE OSA W MIEJSCOWOŚCI ŚWIECIE NAD OSĄ W CIĄGU DROGI POWIATOWEJ NR 1407C RYWAŁD–ŚWIECIE NAD OSĄ–LISNOWO
ADRES OBIEKTU	WOJEWÓDZTWO KUJAWSKO–POMORSKIE, POWIAT GRUDZIĄDZKI JEDNOSTKA EWIDENCYJNA 040606_2, ŚWIECIE NAD OSĄ, OBRĘB 0011 ŚWIECIE NAD OSĄ, DZ. NR 124, OBRĘB 0010 SZARNOŚ, DZ. NR 36, 44
TYTUŁ RYSUNKU	RYSUNEK ZESTAWIENIOWY
PROJEKTOWAŁ	mgr inż. Tomasz Lipiński upr. bud. do proj. bez ograniczeń w specjalności mostowej Nr POM/0088/POOM/13 — PODPIS
SPRAWDZIŁ	mgr inż. Andrzej Mieszczuk upr. bud. do proj. i kier. robotami bud. bez ograniczeń w specjalności konstr.–budowl. Nr 234/Gd/01 — PODPIS
DATA OPRACOWANIA	październik 2020 r.
SKALA	1:100
REWIZJA	A
NR RYS.	3

ACCORDING TO INTERNATIONAL LAWS THIS DRAWING IS THE PROPERTY OF LIPIŃSKI MOSTY THE DRAWING CAN NOT BE MADE PUBLIC, COPIED OR OTHERWISE USED WITHOUT OUR WRITTEN CONSENT.