




PRZEKRÓJ A-A

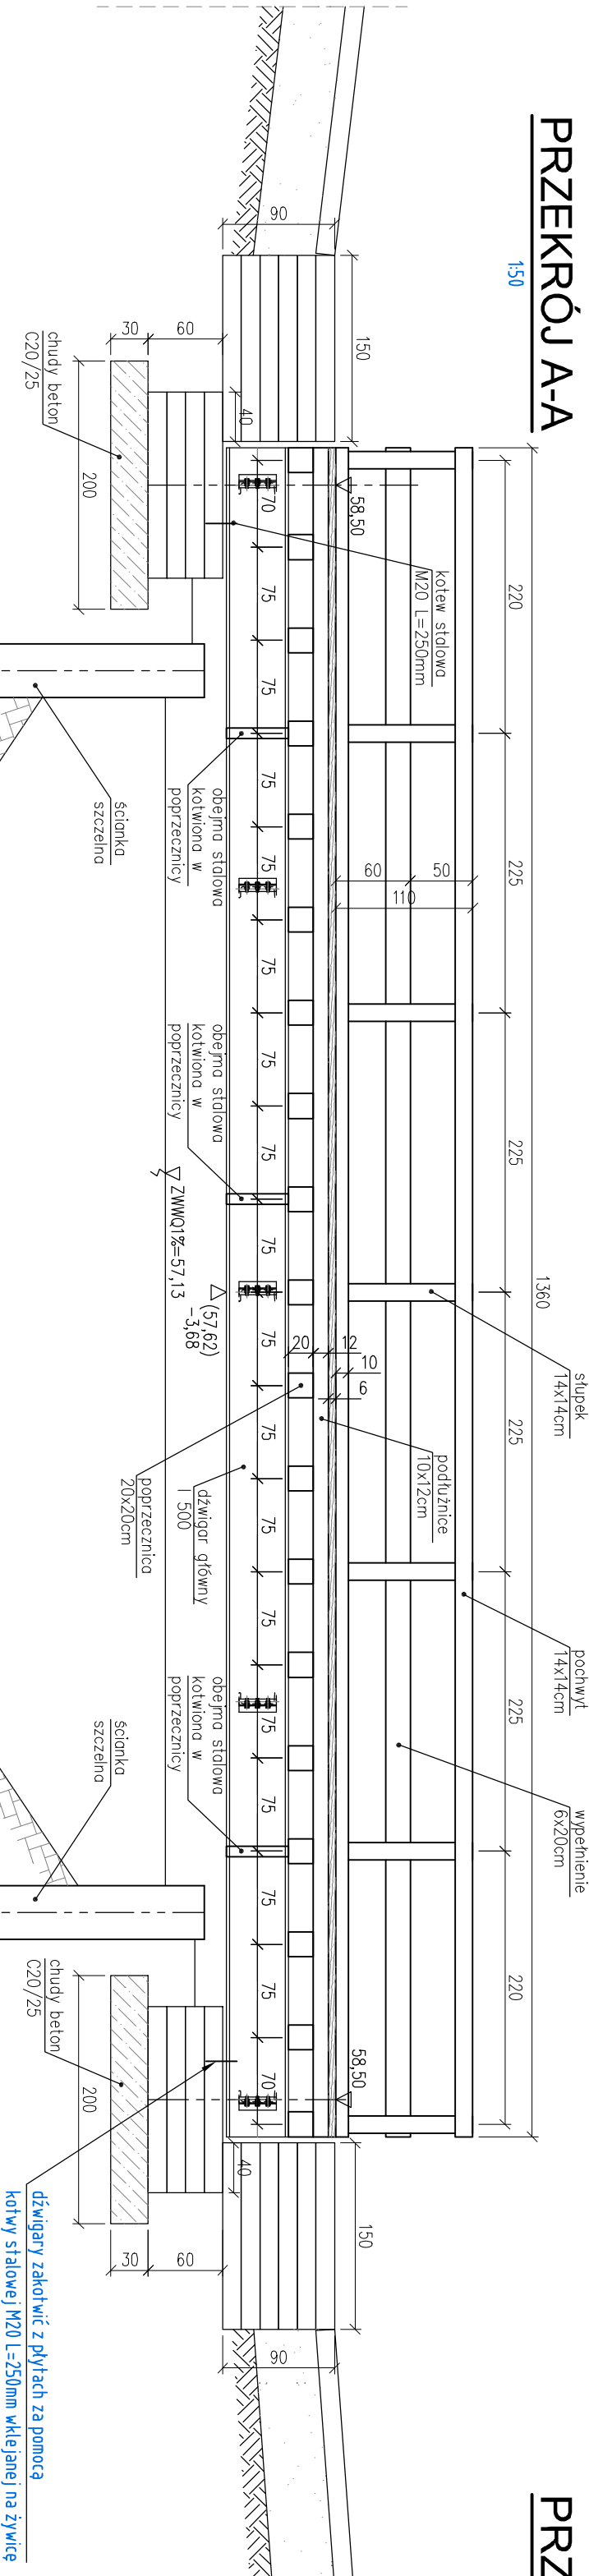

PRZEKRÓJ B-B

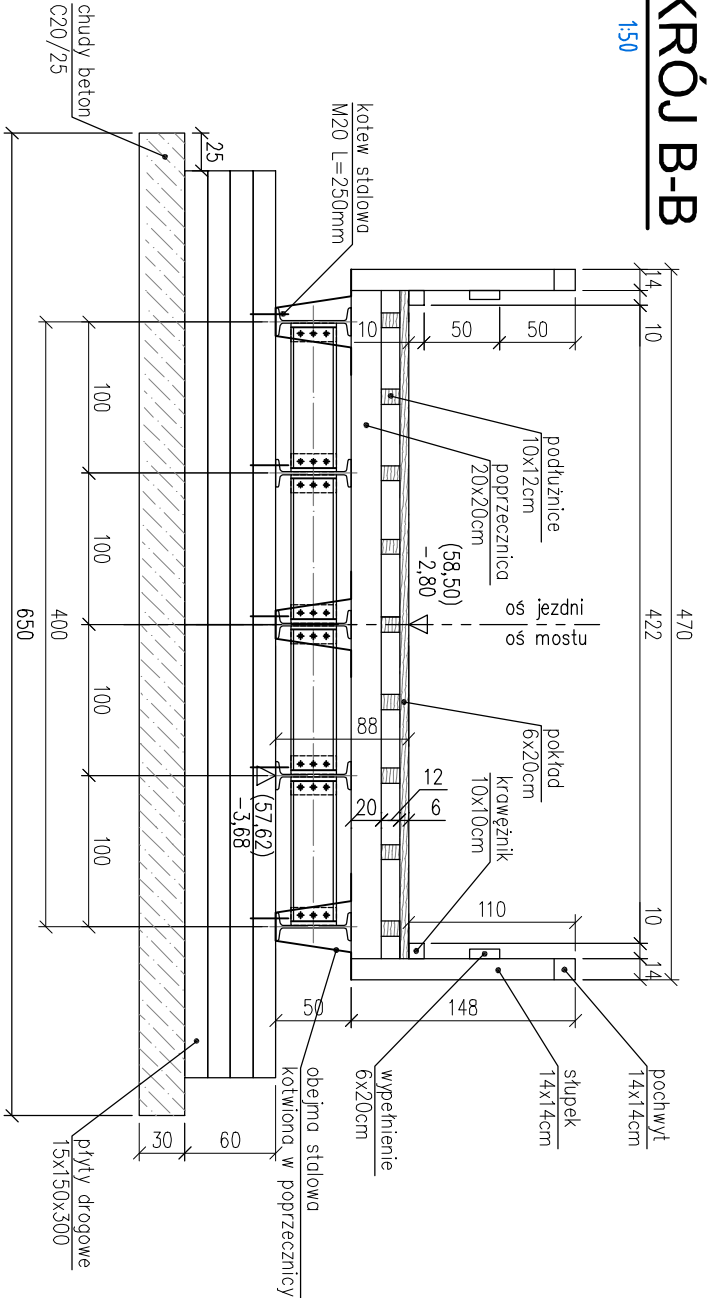

WIDOK Z GÓRY

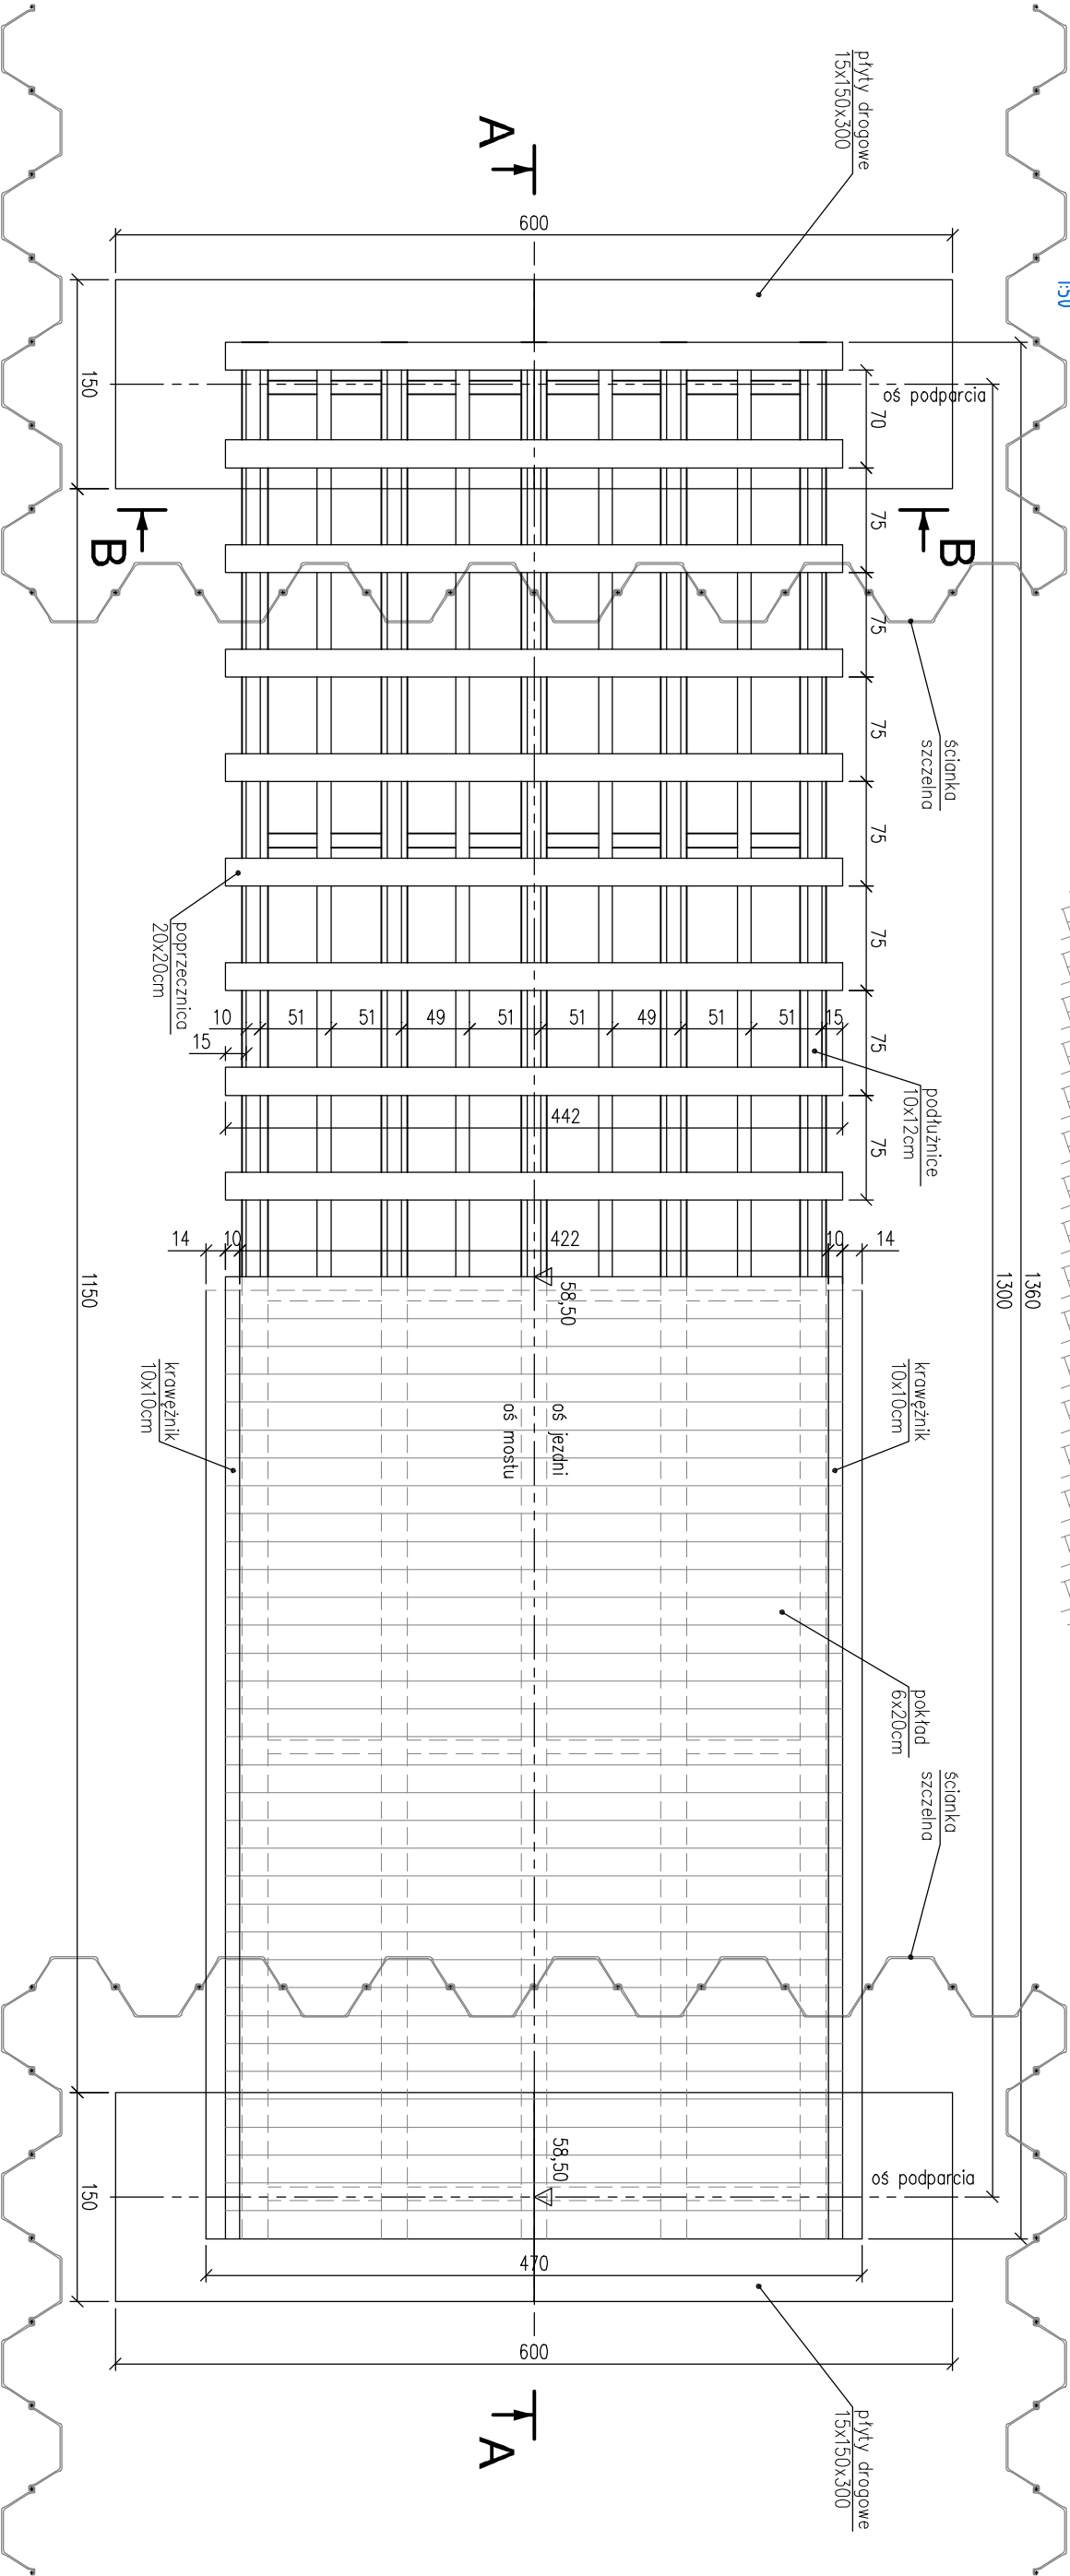

ZESTAWIENIE DREWNA:

1. pokład: 68szt.x0,06x0,20x4,42m=3,61m<sup>3</sup>
2. podłużnica: 9szt.x1,360mx0,10x0,12m=1,47m<sup>3</sup>
3. poprzecznic: 19szt.x0,20x0,20x4,42m=3,36m<sup>3</sup>
4. słupki: 38szt.x1,34x0,14x0,14m=1,00m<sup>3</sup>
5. wypełnienie: 2szt.x13,60x0,06x0,20m=0,33m<sup>3</sup>
6. pochwyt: 2szt.x13,60x0,14x0,14m=0,53m<sup>3</sup>
7. kroweżnik: 2szt.x13,60x0,1x0,1=0,28m<sup>3</sup>

suma: 10,58m<sup>3</sup>

UWAGI:

1. Poprzecznicze przytwierdzone do dźwigarów stalowych za pomocą obejm stalowych opitających dźwigar i przykręconych do poprzecznic – łącznie 9 szt.
2. Wszystkie dźwigary stalowe należy zakotwić w płytach betonowych.
3. Zastosować 40 płyt drogowych.
4. NOŚNOŚĆ MOSTU 5 TON

ZAMAWIĄCY	POWIATOWY ZARZĄD DRÓG W GRUDZIĄDZU UL. PADEREWSKIEGO 233, 86-300 GRUDZIĄDZ		
JEDNOSTKA PROJEKTYWNA	Lipiński ul. Gorczykowa 2E/1/3, 81-591 Gdynia NIP 8392983762 REGON 222018692		
STADIUM	PROJEKT TECHNICZNY		
TEMAT	PRZEBUDOWA MOSTU NA RZECIE OSĄ W MIEJSCOWOŚCI ŚWIECIE NAD OSĄ W CIĄGU DRÓGI POWIATOWEJ NR 1407C RYWAŁD-ŚWIECIE NAD OSĄ-LISNOWO		
ADRES OBRĘTU	WOJEWÓDZTWO KULAWSKO-POMORSKIE, POWIAT GRUDZIĄDZKI JEDNOSTKA EWIDENCYJNA 040608-2, ŚWIECIE NAD OSĄ, OBRĘB 0011 ŚWIECIE NAD OSĄ, DZ. NR 124, OBRĘB 0010 SZARNOŚ, DZ. NR 36, 44		
Tytuł rysunku	RYSUNEK ZESTAWIENIOWY MOSTU TYMCZASOWEGO		
PROJEKTOWAŁ	mgr inż. Tomasz Lipiński upr. bud. do proj. bez ograniczeń w specjalności mostowej Nr PDM/0088/PDM/13	PODPIS	
SPRAWDZIŁ	mgr inż. Andrzej Mieszczyk upr. bud. do proj. i kier. robotami bud. bez ograniczeń w specjalności konstr.-budowl. Nr 234/Gd/01	PODPIS	
DATA OPRACOWANIA:	pożdźernik 2020 r.	SKALA: 1:50	REWIZJA: A
		NR RYS.	16

ACCORDING TO INTERNATIONAL LAWS THIS DRAWING IS THE PROPERTY OF LIPINSKI MOSTY THE DRAWING CAN NOT BE MADE PUBLIC, COPIED OR OTHERWISE USED WITHOUT OUR WRITTEN CONSENT.