



2019-20708

OG-DL.404.10.2019.2

Gdańsk, 2019-02-05

**BIURO PROJEKTÓW DROGOWYCH S.C.
ALEKSANDRA JACZUN ZBIGNIEW DORAU
UL. GEN. JÓZEFA BEMA 12/1
87-100 TORUŃ**

dot.: uzgodnienia projektu przebudowy drogi powiatowej nr 1395C w miejscowości Biały Bór, gmina Grudziądz

W odpowiedzi na Państwa wniosek w sprawie jw. w załączeniu przesyłamy:

Uzgodnienie Nr 17 / 2019

dotyczące projektu przebudowy drogi powiatowej nr 1395C w miejscowości Biały Bór, gmina Grudziądz w miejscu zbliżenia do gazociągu wysokiego ciśnienia DN 250 MOP 5,5 relacji Turznice-Mniszek;

Załączniki: Uzgodnienie + Mapa.

UWAGA: Przedmiotowy projekt w miejscach kolizji z infrastrukturą gazową średniego i niskiego ciśnienia należy uzgodnić z właściwym Operatorem sieci: PSG Sp. z o.o. Oddział Zakład Gazowniczy w Bydgoszczy, (ul. Jagiellońska 42, 85-097 Bydgoszcz); tel. 52 328 51 01; e-mail: bydgoszcz@psgaz.pl

Oddział w Gdańsku
Zastępca Dyrektora

Maria Pobudko

Do wiadomości:

1. GDC - w/m (EOD)
2. GDL - a/a

Dokument w postaci elektronicznej opatrzony został bezpiecznym podpisem elektronicznym weryfikowanym za pomocą ważnego kwalifikowanego certyfikatu

**Operator Gazociągów Przesyłowych
GAZ-SYSTEM S.A.
Oddział w Gdańsku**
ul. Wałowa 47, 80-858 Gdańsk
tel. 58 744 55 00; faks 58 744 55 01

Adres Siedziby
ul. Mszczonowska 4
02-337 Warszawa
tel. 22 220 18 00; faks 22 220 16 06

Zarząd Spółki
Prezes Zarządu: Tomasz Stępień
Wiceprezes Zarządu: Krzysztof Jackowski
Wiceprezes Zarządu: Artur Zawartko

Kapitał Zakładowy: 3 771 990 842 PLN **Kapitał Wpłacony:** 3 771 990 842 PLN **Konto:** mBank S.A. Nr 94 1140 1977 0000 5803 0100 2001 **Numer KRS:** 0000264771, Sąd Rejonowy dla m.st. Warszawy, XII Wydział Gospodarczy Krajowego Rejestru Sądowego **NIP:** 527-243-20-41 **REGON:** 015716698-00047 **www.gaz-system.pl**

UZGODNIENIE Nr 17/2019

Projekt przebudowy drogi powiatowej nr 1395C w miejscowości Biały Bór, gmina Grudziądz w miejscu zbliżenia do gazociągu wysokiego ciśnienia DN 250 MOP 5,5 relacji Turznice-Mniszek uzgadnia się z następującymi uwagami:

1. Na załączonej mapie (rys. nr. D-1.2) kolorem żółtym oznaczono przebieg trasy gazociągu w/c DN 250 MOP 5,5 MPa relacji Turznice-Mniszek. Zbliżenie projektowanej przebudowy drogi (obejmujące m.in. zjazdy nr 16, 17 i 18 z drogi powiatowej nr 1395C) do gazociągu w/c DN 250 oznaczono na mapie kolorem czerwonym jako „Zbliżenie nr 1”.
2. Projekt zagospodarowania terenu w miejscowości Biały Bór, droga powiatowa nr 1395C, gmina Grudziądz w miejscu zbliżenia spełnia wymogi dotyczące zachowania odległości poziomych wynikających z Rozporządzenia Ministra Gospodarki z dnia 26 kwietnia 2013r. w sprawie warunków technicznych, jakim powinny odpowiadać sieci gazowe i ich usytuowanie (Dz.U. z 2013r. poz. 640) oraz regulacje wewnętrzne OGP GAZ-SYSTEM S.A.
3. Na czas prowadzenia prac ziemnych trasę gazociągu w/c w pobliżu zbliżenia należy dodatkowo oznakować tabliczkami informacyjnymi z napisem „Uwaga Gazociąg”.
4. Wszelkie roboty w odległości do 6 m od osi gazociągu w/c przy użyciu maszyn lub sprzętu mechanicznego należy bezwzględnie prowadzić z zachowaniem warunków szczególnej ostrożności, po uzgodnieniu i w obecności przedstawiciela OGP GAZ-SYSTEM S.A. Oddział w Gdańsku.
5. W pasie eksploatacyjnym po 3 metry na stronę od osi gazociągu w/c DN 250:
 - na czas prowadzenia prac ziemnych w sąsiedztwie gazociągu w/c należy bezwzględnie zapewnić nadzór w zakresie wynikającym z Prawa Budowlanego (kierownik budowy/robót, inspektor nadzoru);
 - zabrania się (za wyjątkiem miejsc do tego przeznaczonych jak np. drogi polne, gminne itp.) urządzania nad gazociągami dróg dojazdowych dla potrzeb budowy, postoju ciężkiego sprzętu mechanicznego oraz składowisk materiałów (w tym odkładania ziemi z wykopów);
6. Przystąpienie i wykonanie wyżej opisanych czynności należy potwierdzić wpisami do Dziennika Budowy.
7. W przypadku uszkodzenia gazociągu lub innej infrastruktury należącej do OGP GAZ-SYSTEM S.A. np. Wykonawca robót poniesie wszelkie koszty związane z likwidacją uszkodzenia i/lub awarii.
8. Przystąpienie do robót w miejscu planowanej inwestycji należy zgłosić pisemnie 7 dni przed ich rozpoczęciem do Operatora Gazociągów Przesyłowych GAZ-SYSTEM S.A. Oddział w Gdańsku, ul. Wałowa 47, 80-858 Gdańsk, Dział Eksploatacji Sieci tel. 58 7445-591 lub ...595 celem wyznaczenia nadzoru ze strony Operatora i zasad jego prowadzenia.
9. Po zakończeniu zadania wykonawca ma obowiązek dostarczenia:
 - inwentaryzacji geodezyjnej zadania, w formie papierowej i elektronicznej, w formacie zgodnym z wymaganiami OGP GAZ-SYSTEM S.A. Oddział w Gdańsku, Dział Techniczny tel. 58 7445-526 lub ...524, w zakresie obejmującym pas terenu po 15 m na stronę od osi gazociągu;
 - oświadczenia Wykonawcy/Kierownika budowy o prawidłowości posadowienia i wykonania wskazanych w uzgodnieniu obiektów i elementów infrastruktury zlokalizowanych w sąsiedztwie gazociągu zgodnie z dokumentacją projektową.

Warunkiem odbioru zadania będzie dostarczenie powyższych dokumentów.

10. Prace w miejscu zbliżenia powinny być potwierdzone protokołem odbiorowym.

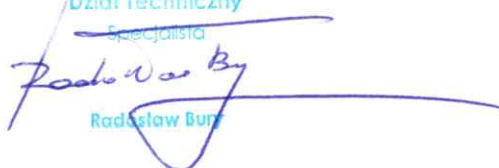
11. Czynności odbiorowe są odpłatne wg cennika OGP GAZ-SYSTEM S.A.

UWAGA:

1. **W przypadku niezachowania warunków uzgodnienia, OGP GAZ-SYSTEM S.A. zastrzega prawo do wezwania kierownika robót lub inspektora nadzoru do natychmiastowego wstrzymania prac w miejscu zbliżenia i/lub kolizji z gazociągiem wysokiego ciśnienia.**
2. **Wszystkie inne działania inwestycyjne dla przedmiotowego przedsięwzięcia nie ujęte w załączonym projekcie zagospodarowania terenu, a kolidujące z w/w gazociągiem w/c (skrzyżowania i zbliżenia), wymagać będą odrębnych uzgodnień z Operatorem.**
3. **Gazociąg jest objęty ochroną katodową.**

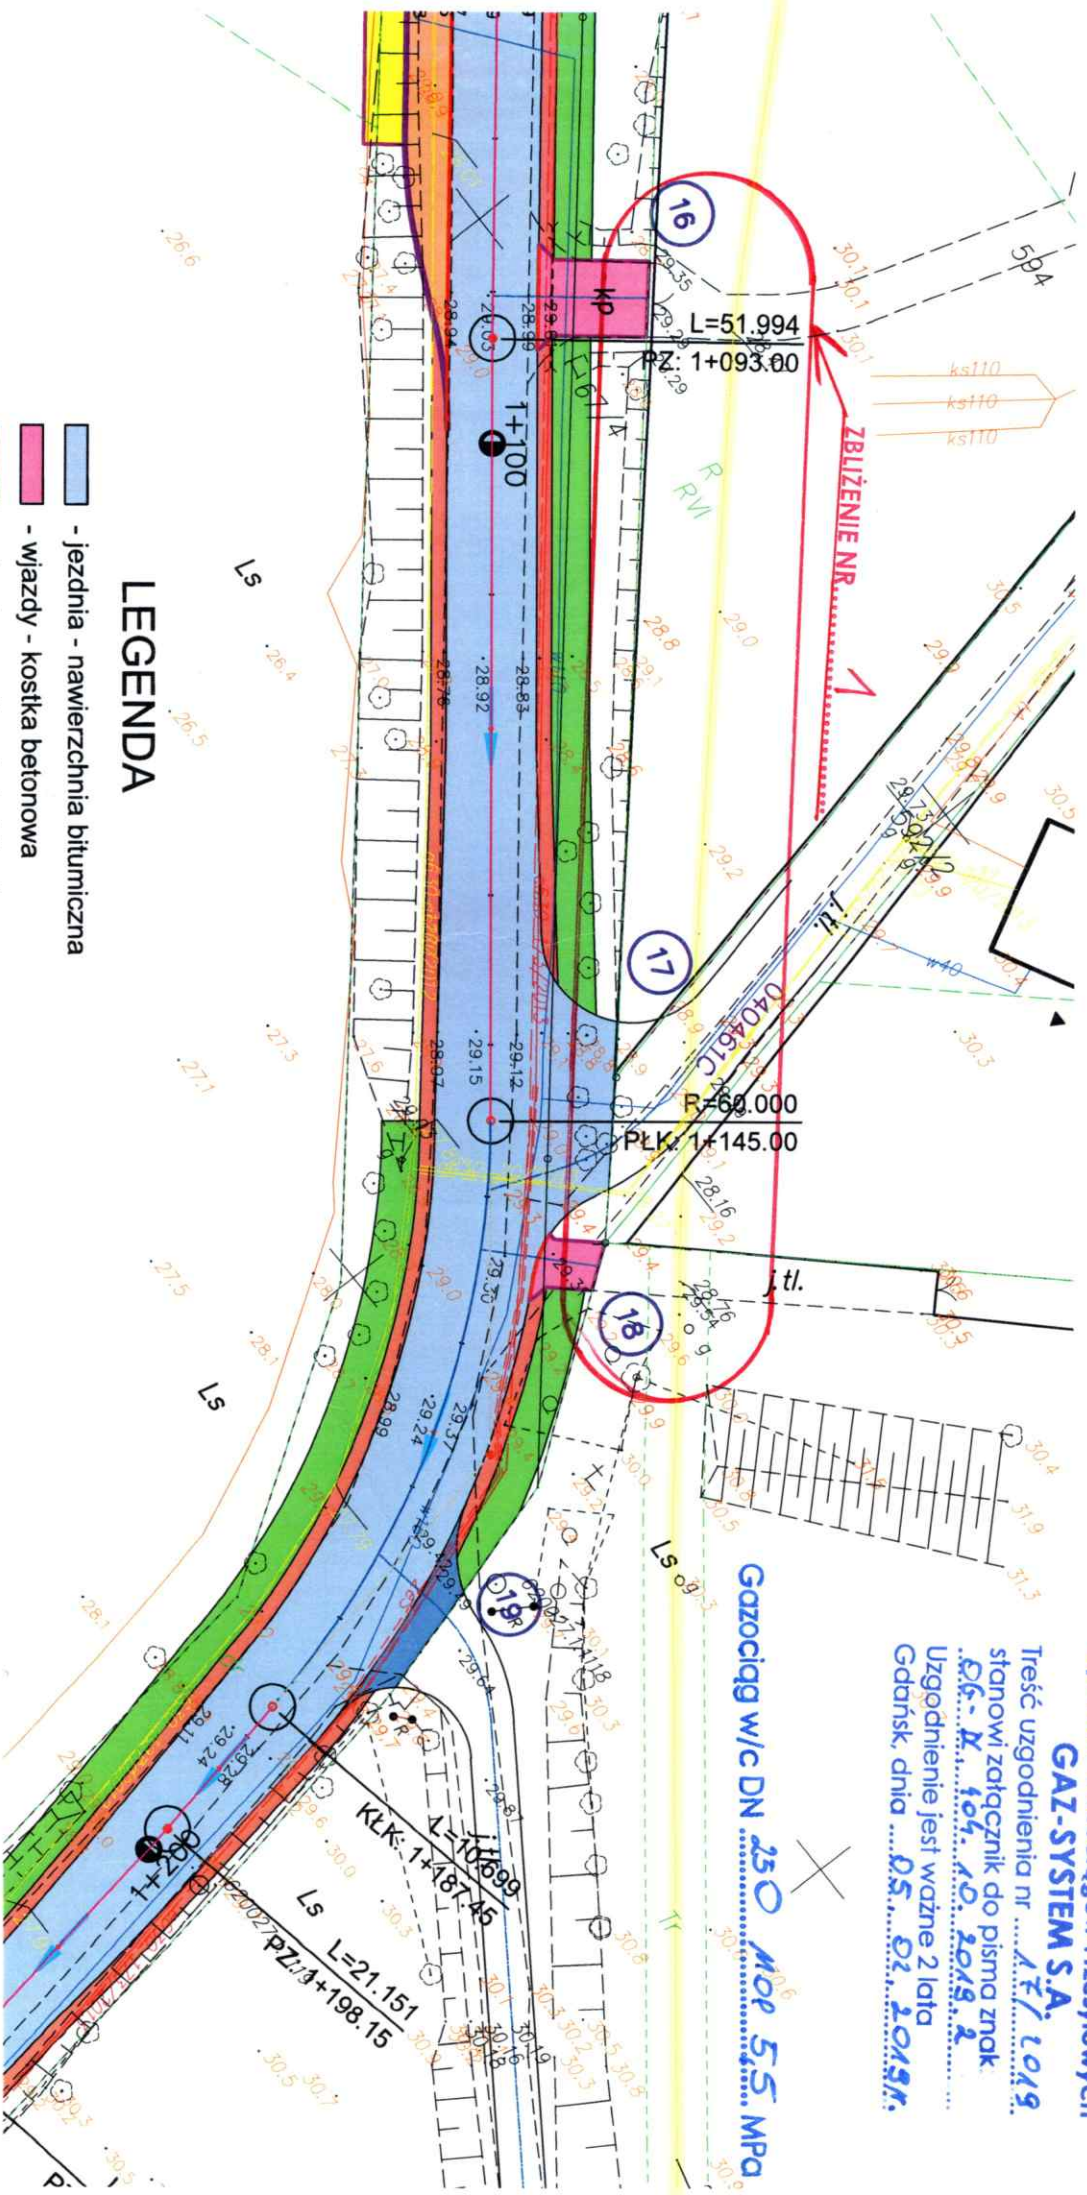
Niniejsze uzgodnienie jest ważne 2 lata.

Gdańsk, 05.02.2019r.

Dział Techniczny
Specjalista

Radosław Bury

Treść uzgodnienia nr 1 z 10.10.19.
stanowi załącznik do pisma znak
DG- R 104.10.2019.2
Uzgodnienie jest ważne 2 lata
Gdańsk, dnia 05.01.2019r.

Gazociąg w/c DN 250 mm 5,5 MPa



LEGENDA

- jezdnia - nawierzchnia bitumiczna
- wjazd - kostka betonowa
- wjazdy - nawierzchnia bitumiczna
- chodnik
- zatoka
- pobocze
- rowy o głębokości 50cm
- krawężnik 12x25cm
- krawężnik 15x30cm
- krawężnik 22x30cm
- linia krawędziowa oddzielająca elementy pasa drogowego

PROJEKT ZAGOSPODAROWANIA TERENU



Biurowo Projektów Drogowych s.c.
ul. Bema 12/1, 87-100 Toruń

OBIEKT:	PRZEBUDOWA Z ROZBUDOWĄ DROGI POWIATOWEJ NR 1395C BIAŁY BÓR - WAŁDOWO SZLACHECKIE - RUDA
INWESTOR:	Powiat Grudziądzki ul. Matejkińska 1, 86-300 Grudziądz
BRANŻA:	DROGI
PROJEKTANT:	inż. Aleksandra Jędrzej - Dorau upr. KUP/0040/PWOD/11 specjalność: drogi i s.o.
SPRAWDZAJĄCY:	Zbigniew Dorau upr. UAN-IV/8346/129/TO/87 specjalność: konstrukcyjno-techniczna
DATA: 12.2018 r.	SKALA: 1:500
	RYS. NR D-1.2