


PRZEKRÓJ km 1+310,00

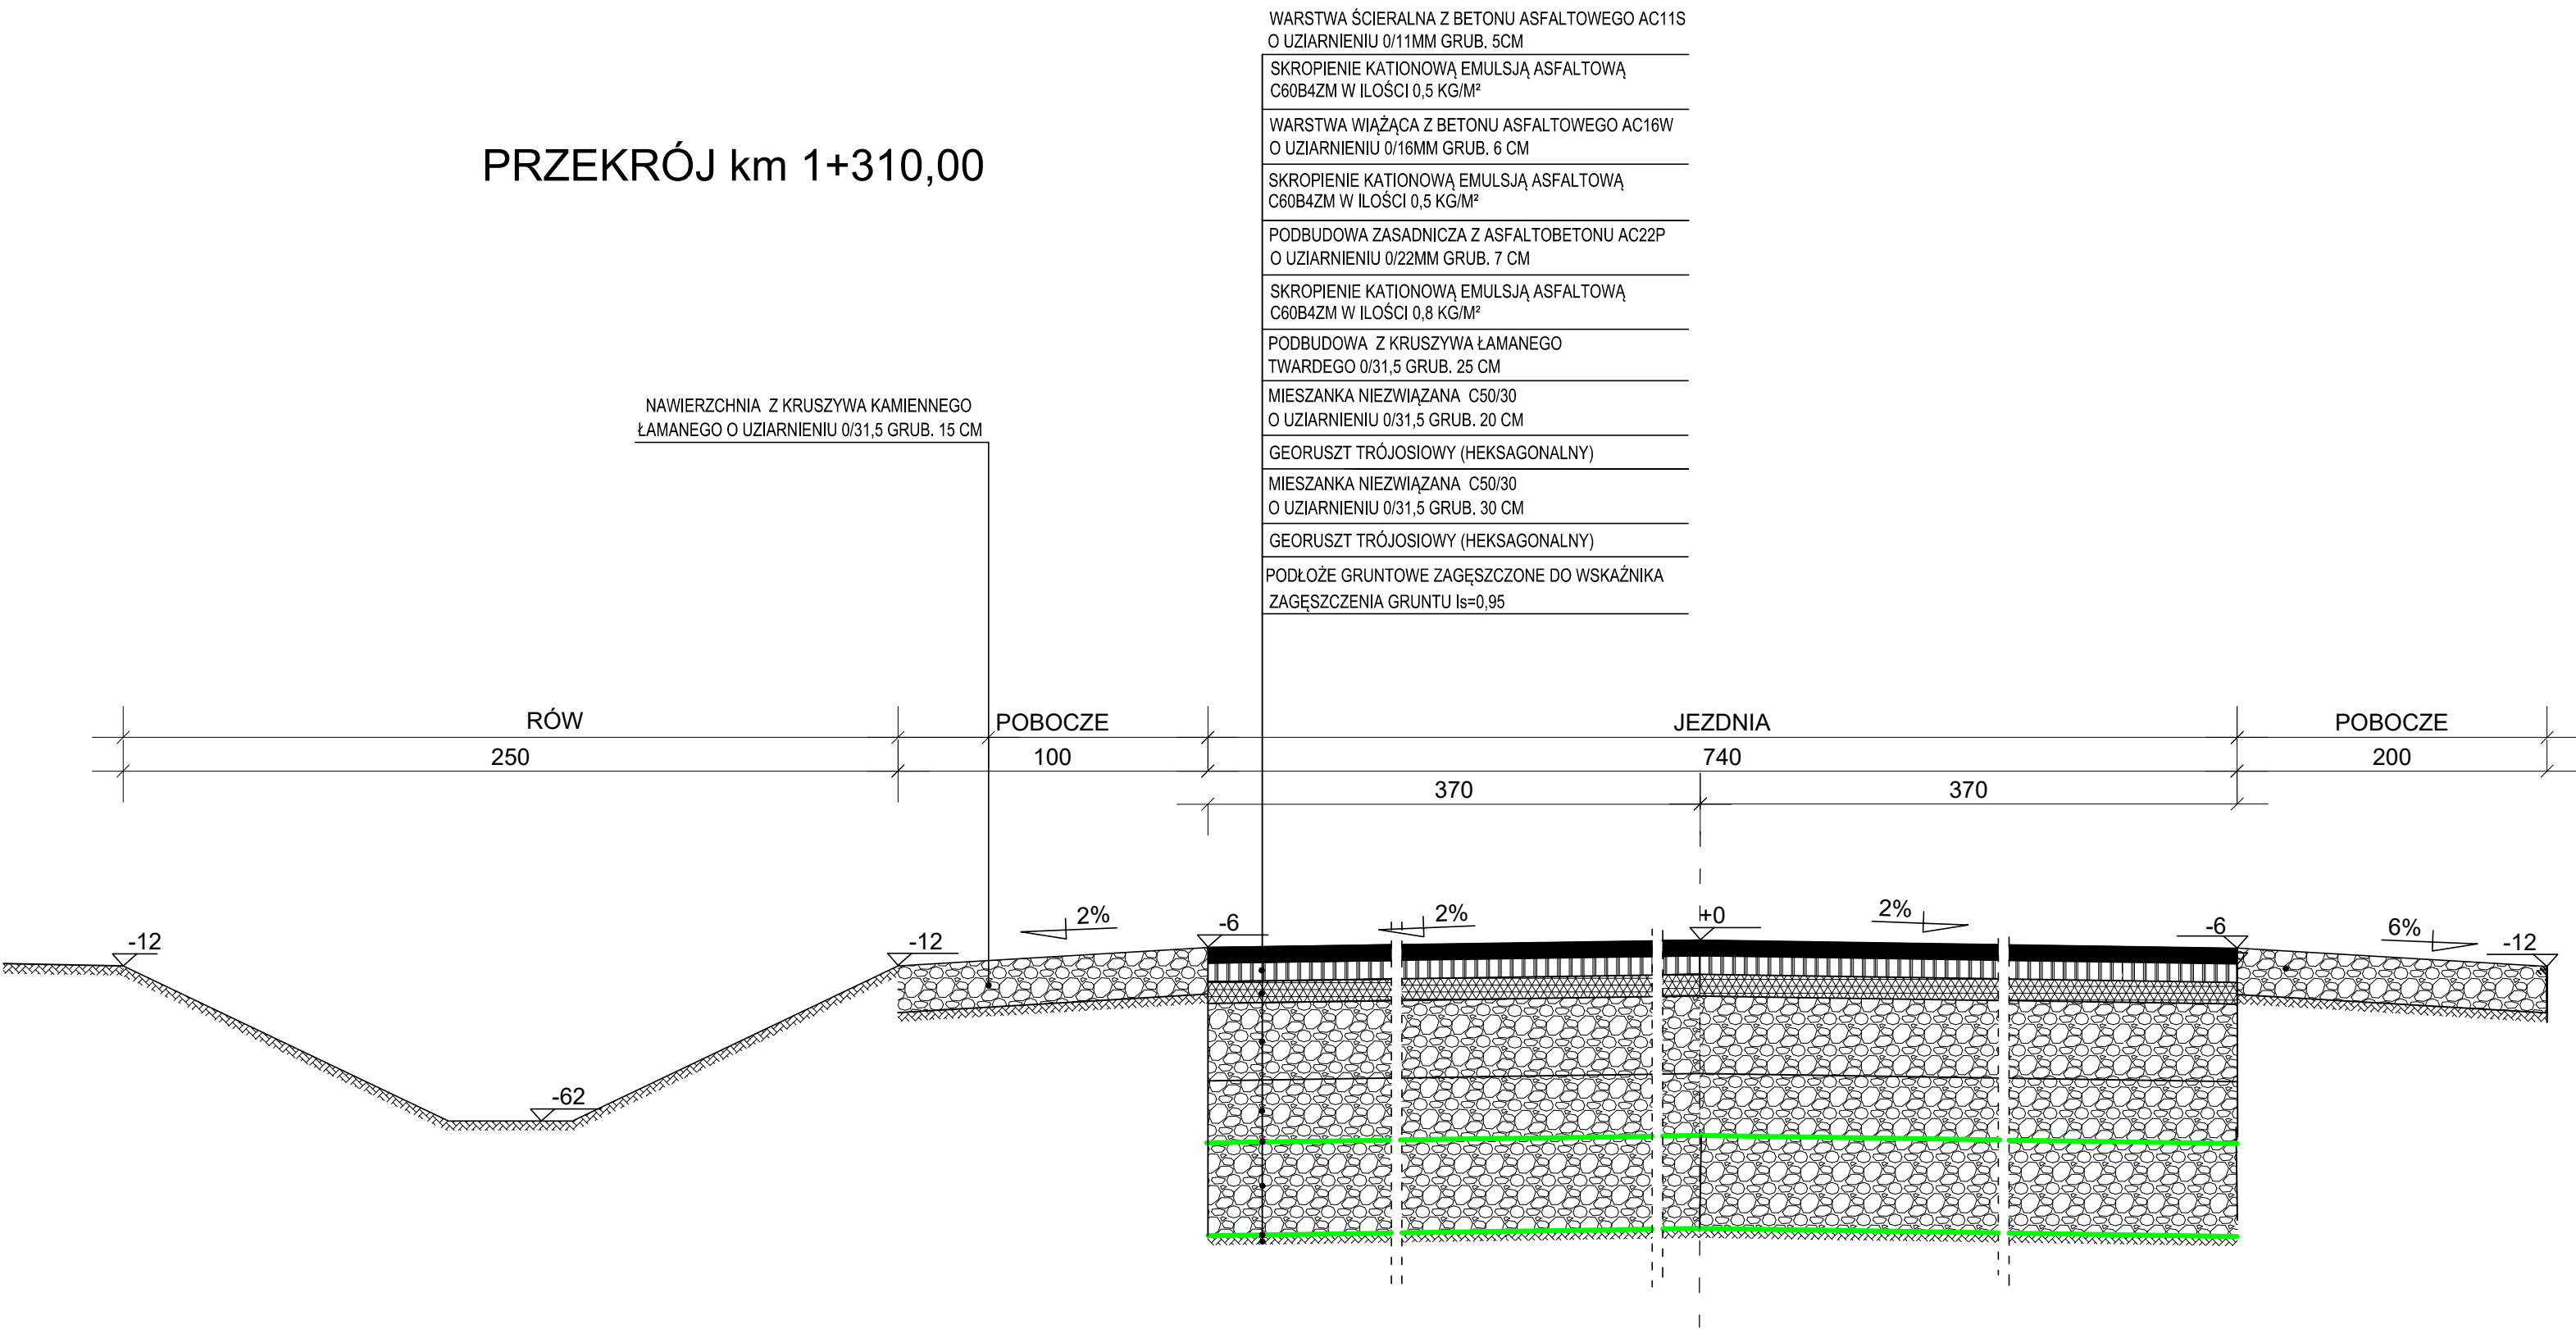

KONSTRUKCJE - ETAP II

| | | |
|---|---|-------------|
|  Biuro Projektów Drogowych s.c. ul. Bema 12/1, 87-100 Toruń | | |
| OBIEKT: | PRZEBUDOWA Z ROBUDOWĄ DROGI POWIATOWEJ NR 1395C BIAŁY BÓR - WAŁDOWO SZLACHECKIE - RUDA | |
| INWESTOR: | Powiat Grudziądzki ul. Małomłyńska 1, 86-300 Grudziądz | |
| BRANŻA: | DROGI | PODPIS |
| PROJEKTANT: | inż. Aleksandra Jaczun-Dorau upr. KUP/0040/PWOD/11 specjalność drogi | |
| DATA: 02. 2019 r. | SKALA: 1:20 | RYS. NR 3.4 |