
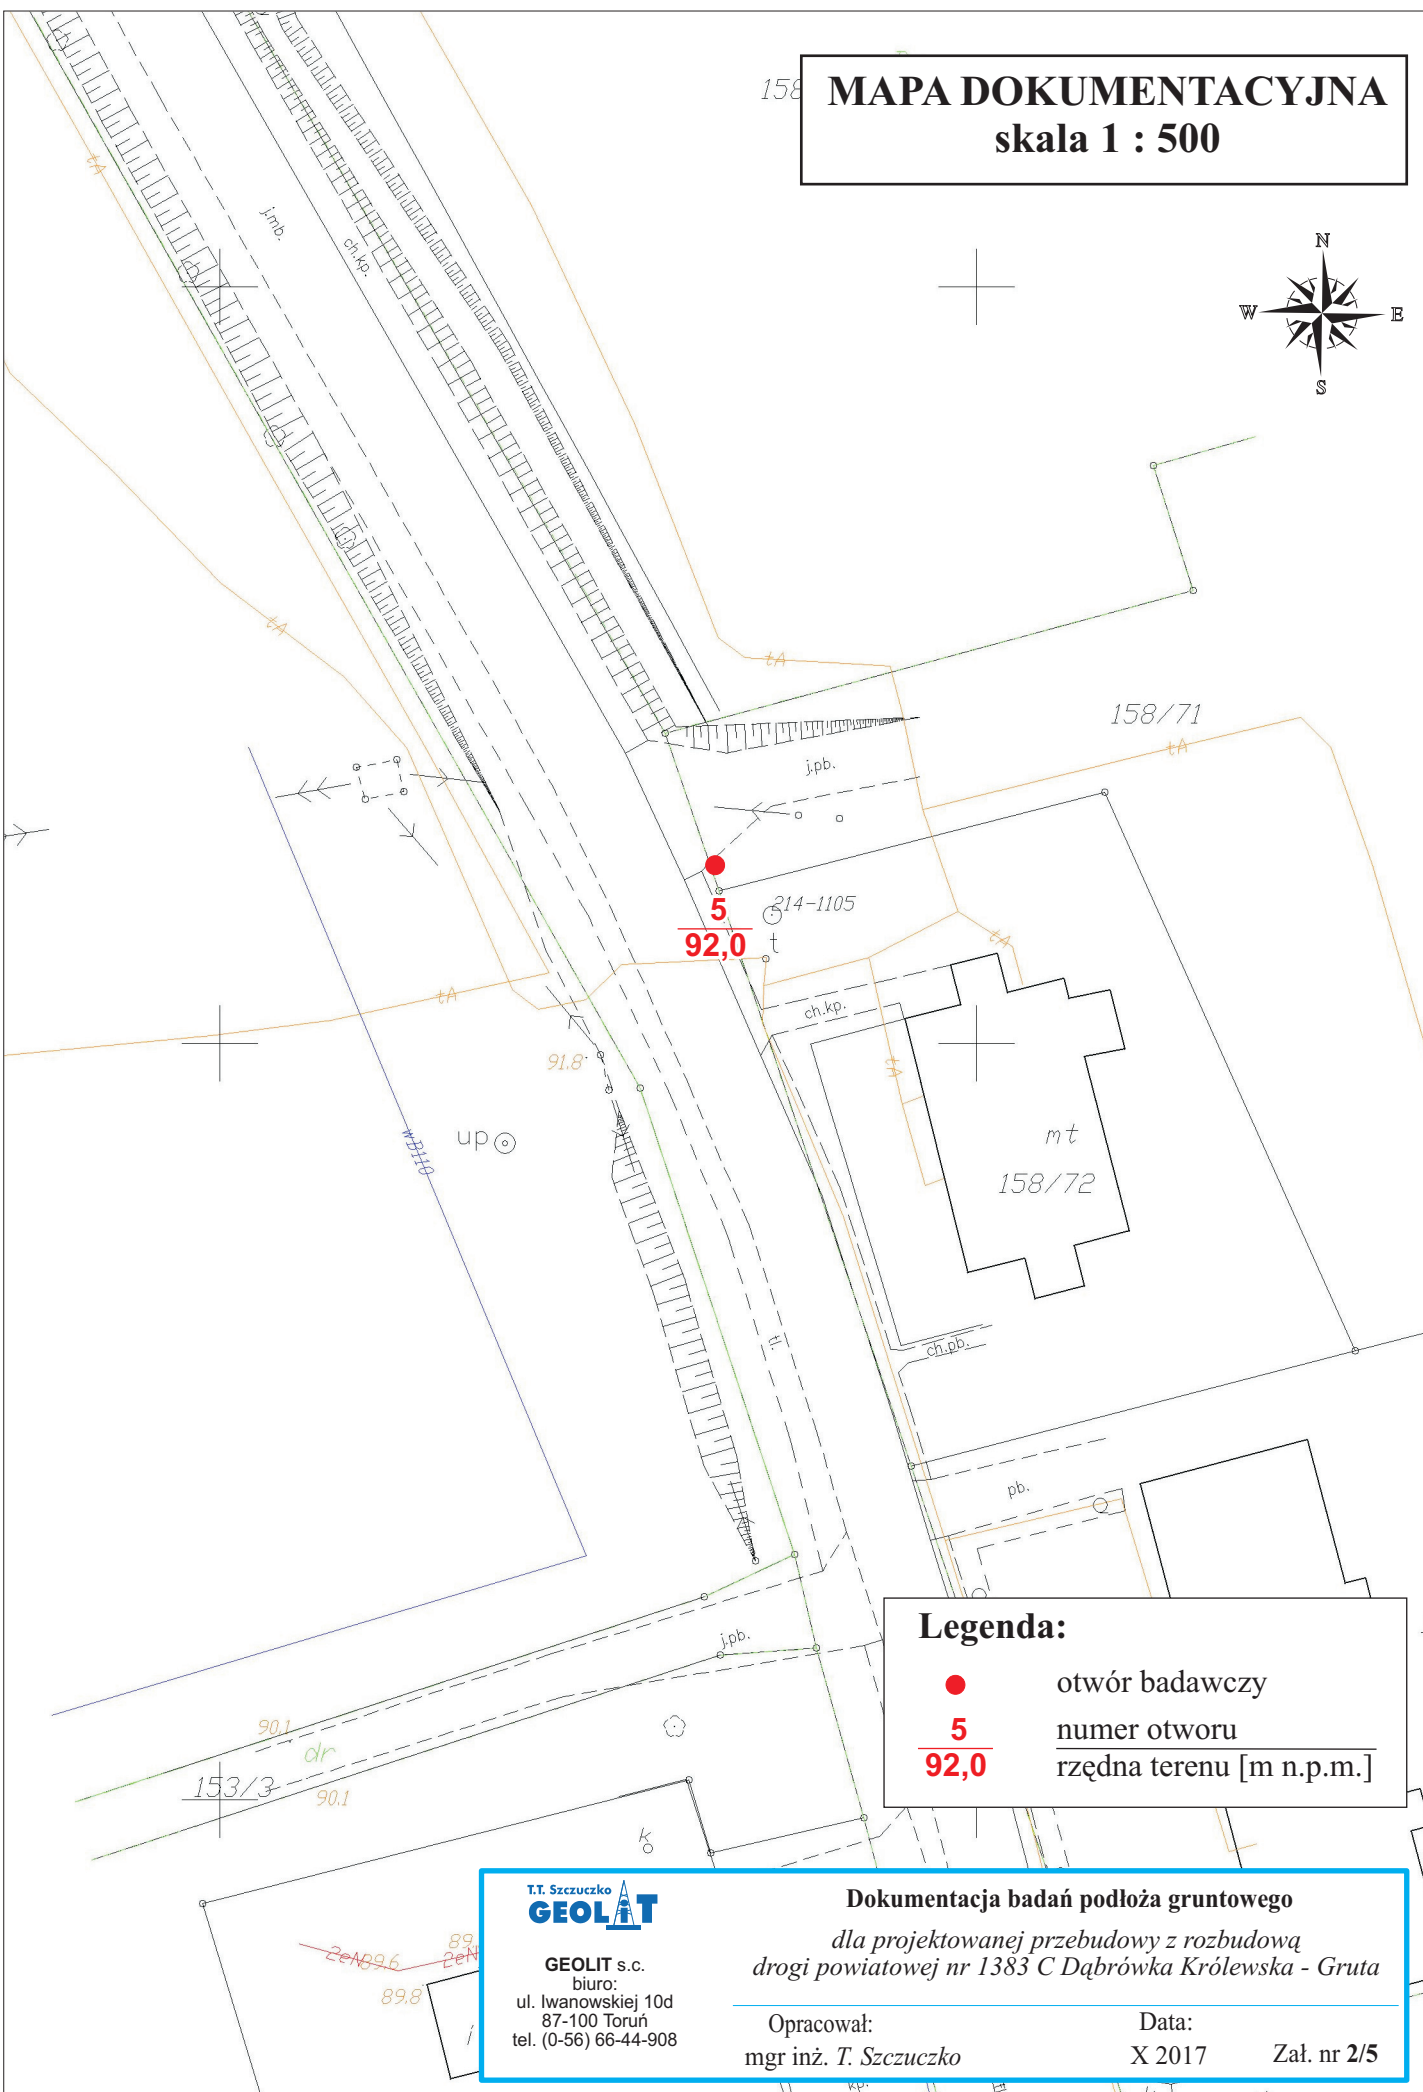


158

MAPA DOKUMENTACYJNA

skala 1 : 500

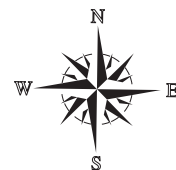

Legenda:



otwór badawczy

5

numer otworu

92,0

rzędna terenu [m n.p.m.]

T.T. Szczuczko
GEOLITGEOLIT s.c.
biuro:
ul. Iwanowskiej 10d
87-100 Toruń
tel. (0-56) 66-44-908

Dokumentacja badań podłoża gruntowego

dla projektowanej przebudowy z rozbudową
drogi powiatowej nr 1383 C Dąbrówka Królewska - GrutaOpracował:
mgr inż. T. SzczuczkoData:
X 2017

Zał. nr 2/5