


**MAPA DOKUMENTACYJNA**  
**skala 1 : 500**

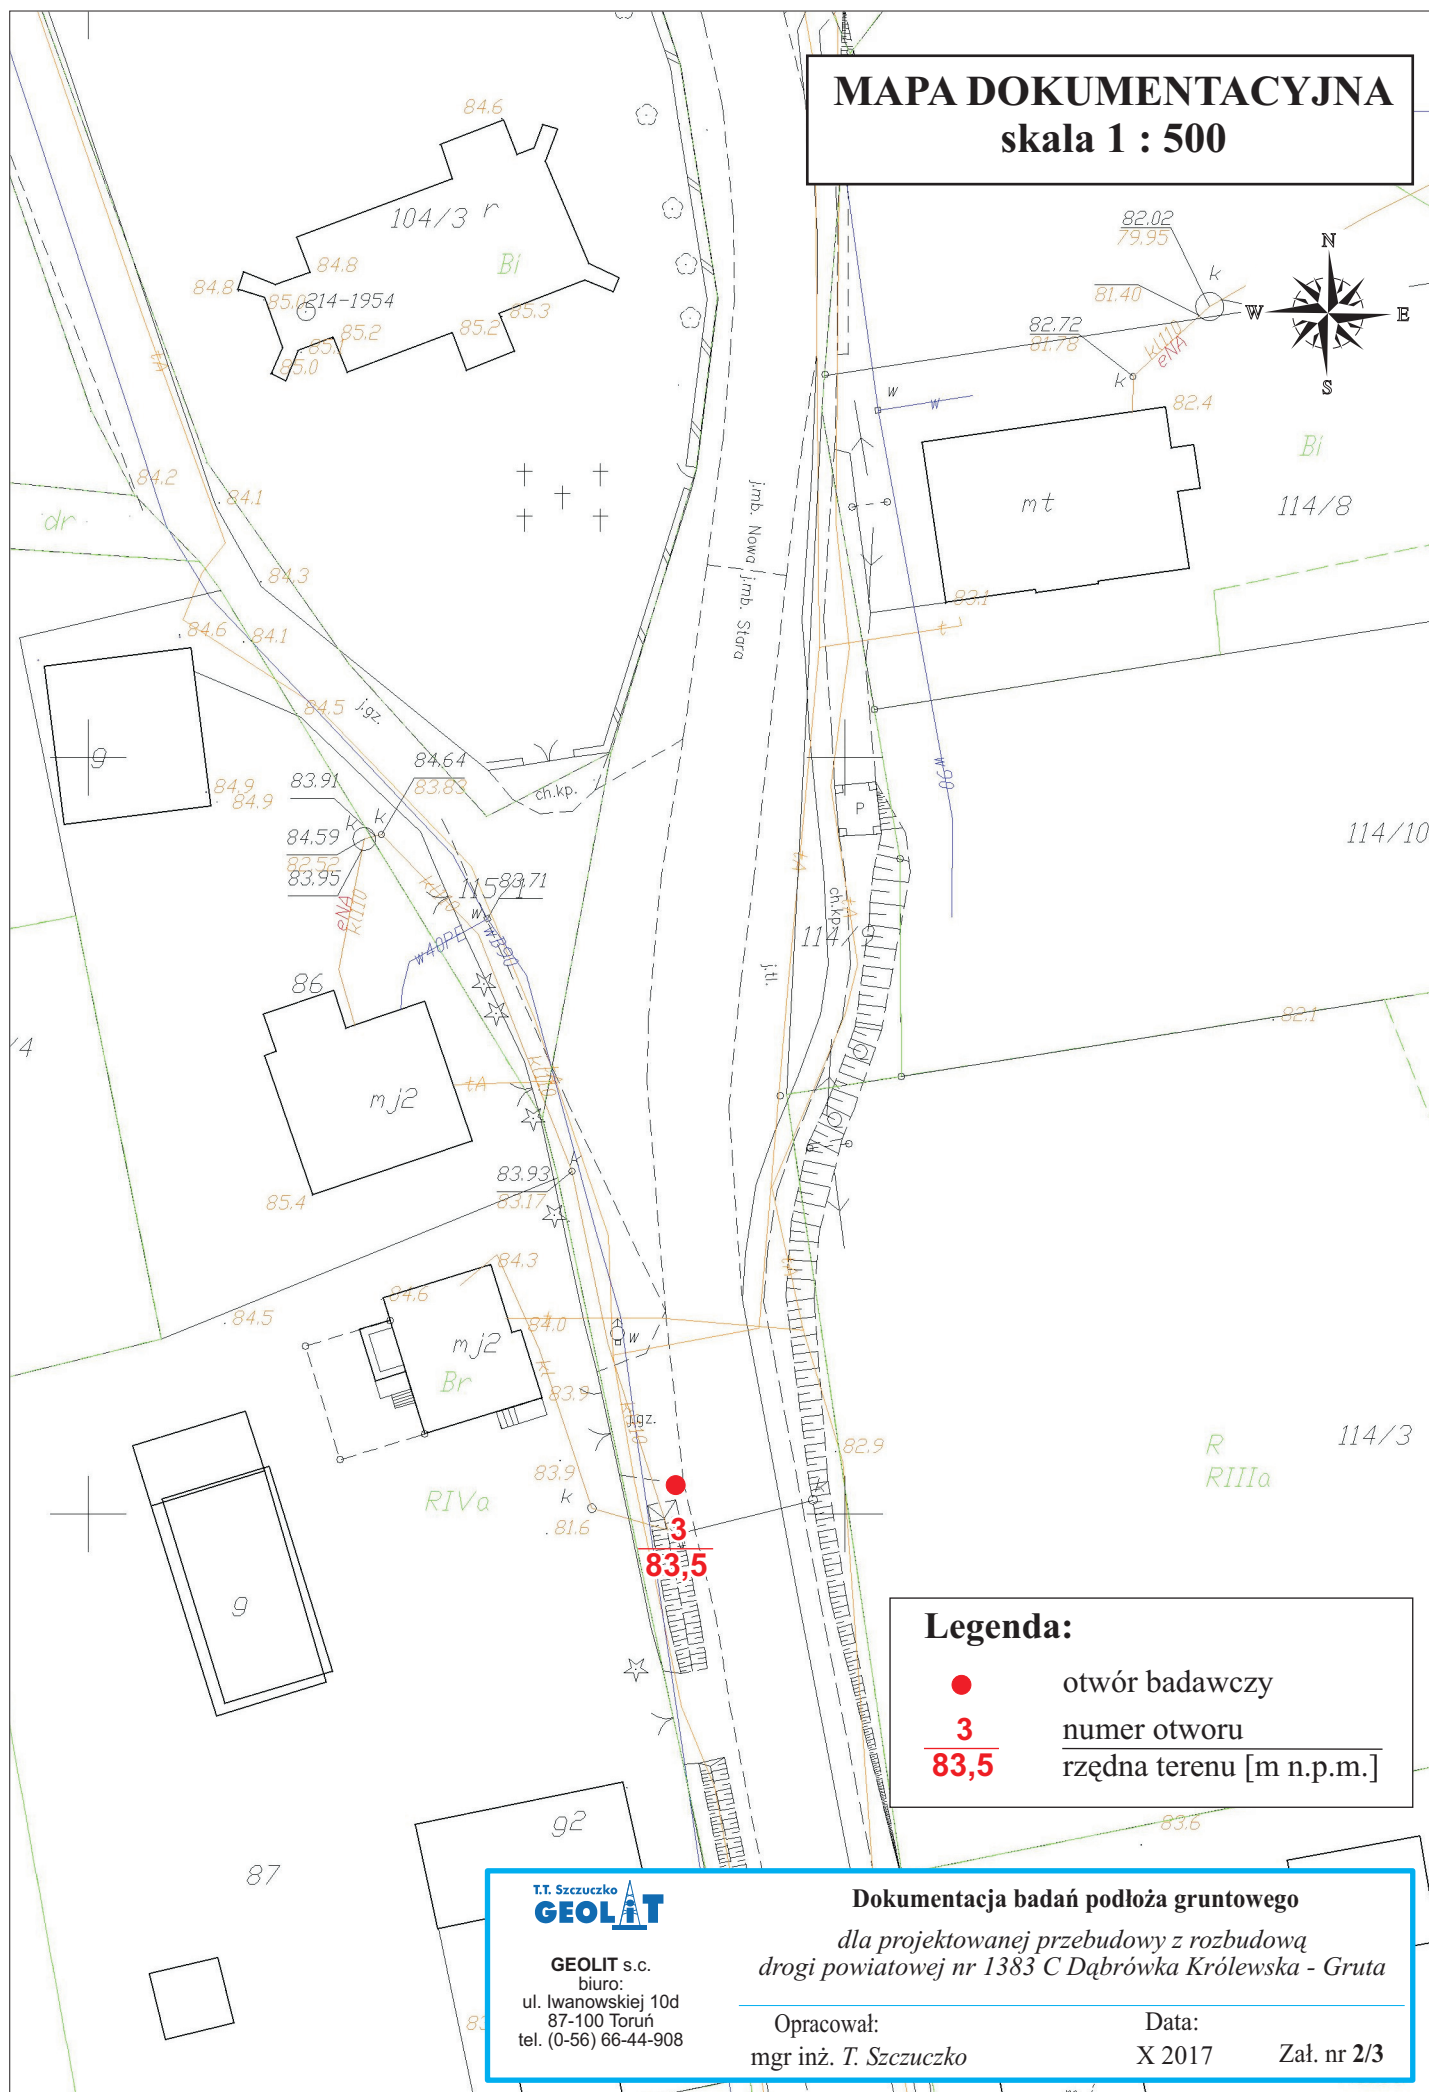

### Legenda:

- |            |                                |
|------------|--------------------------------|
| ●          | otwór badawczy                 |
| 3          | numer otworu                   |
| <hr/> 83,5 | <hr/> rzędna terenu [m n.p.m.] |

T.T. Szczuczko  
**GEOLIT**

**GEOLIT s.c.**  
biuro:  
ul. Iwanowskiej 10d  
87-100 Toruń  
tel. (0-56) 66-44-908

**Dokumentacja badań podłoża gruntowego**  
dla projektowanej przebudowy z rozbudową  
drogi powiatowej nr 1383 C Dąbrówka Królewska - Gruta

Opracował:  
mgr inż. *T. Szczuczko*

Data:  
X 2017                      Zał. nr **2/3**